


ELEWACJA ZACHODNIA 1:100

Rys nr PB-6

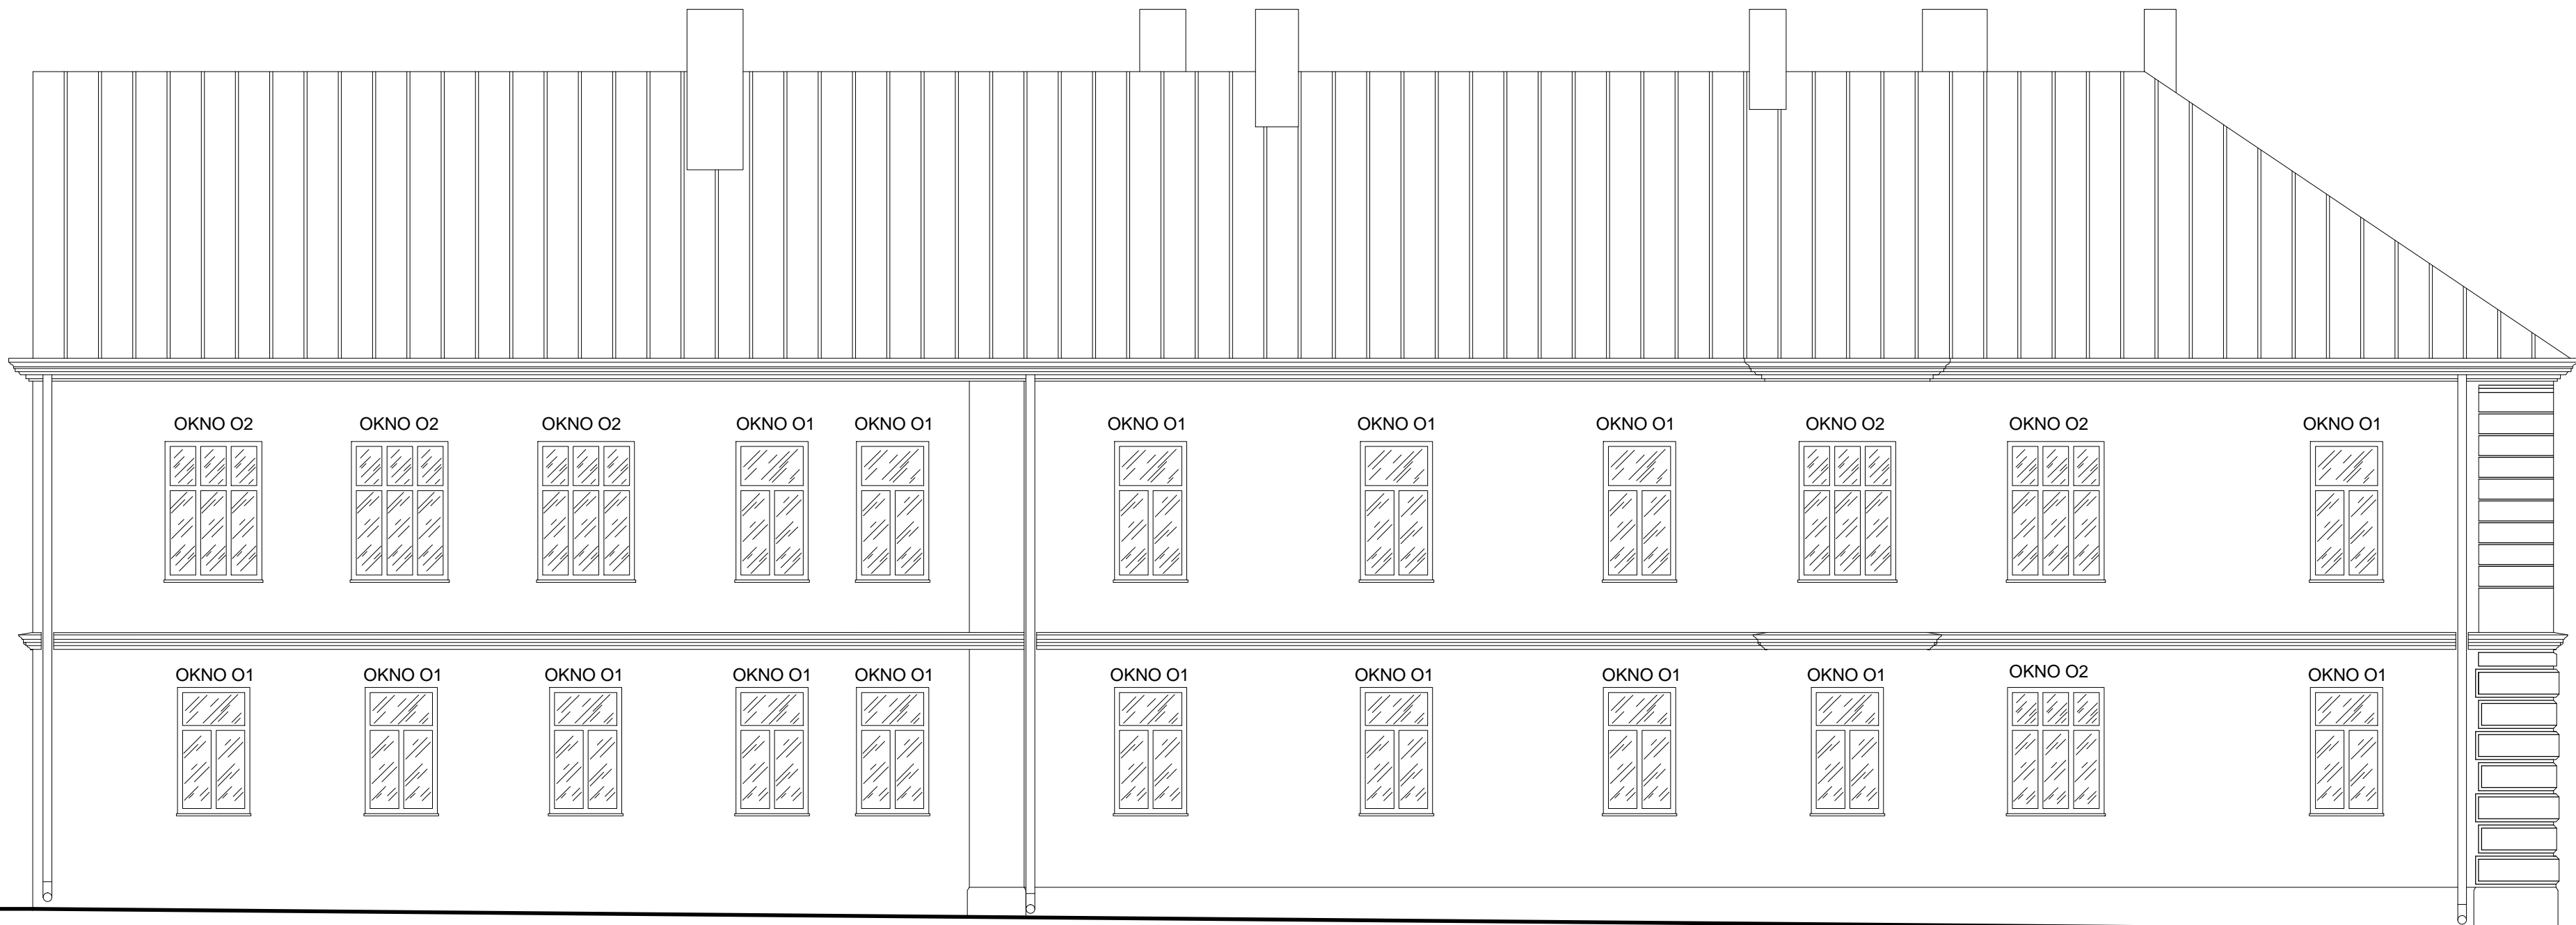

DO WYMIANY

OKNO O 1 - 116 x 200 cm - 16 szt  
OKNO O 2 - 155 x 200 cm - 6 szt

Inwestycja: WYMIANA STOLARKI OKIENNEJ W BUDYNKU URZĘDU MIASTA GARWOLIN		
Lokalizacja:  Dz. nr 5878 Garwolin, ul. Staszica		
Inwestor: Miasto Garwolin 08-400 Garwolin, ul. Staszica 15		
Faza projektu: PROJEKT BUDOWLANY		
Nazwa rysunku: ELEWACJA ZACHODNIA		
PROJEKTANT inż. Edward Skwarczyński upr. bud. 375/Wa/75		
Asystent projektanta mgr inż. Mariusz Krawczyk upr. bud. MAZ/0320/OWOK/06		
data: marzec 2019	skala: 1:100	nr rys.: PB-6
BIURO OBSŁUGI INWESTYCJI BUDOWLANYCH "MAR-INWEST" mgr inż. Mariusz Krawczyk 08-400 Garwolin, ul. Moniuszki 21 tel. 502 231 464 ; e-mail: volter.mk@interia.pl		