


ELEWACJA PÓŁNOCNA 1:100

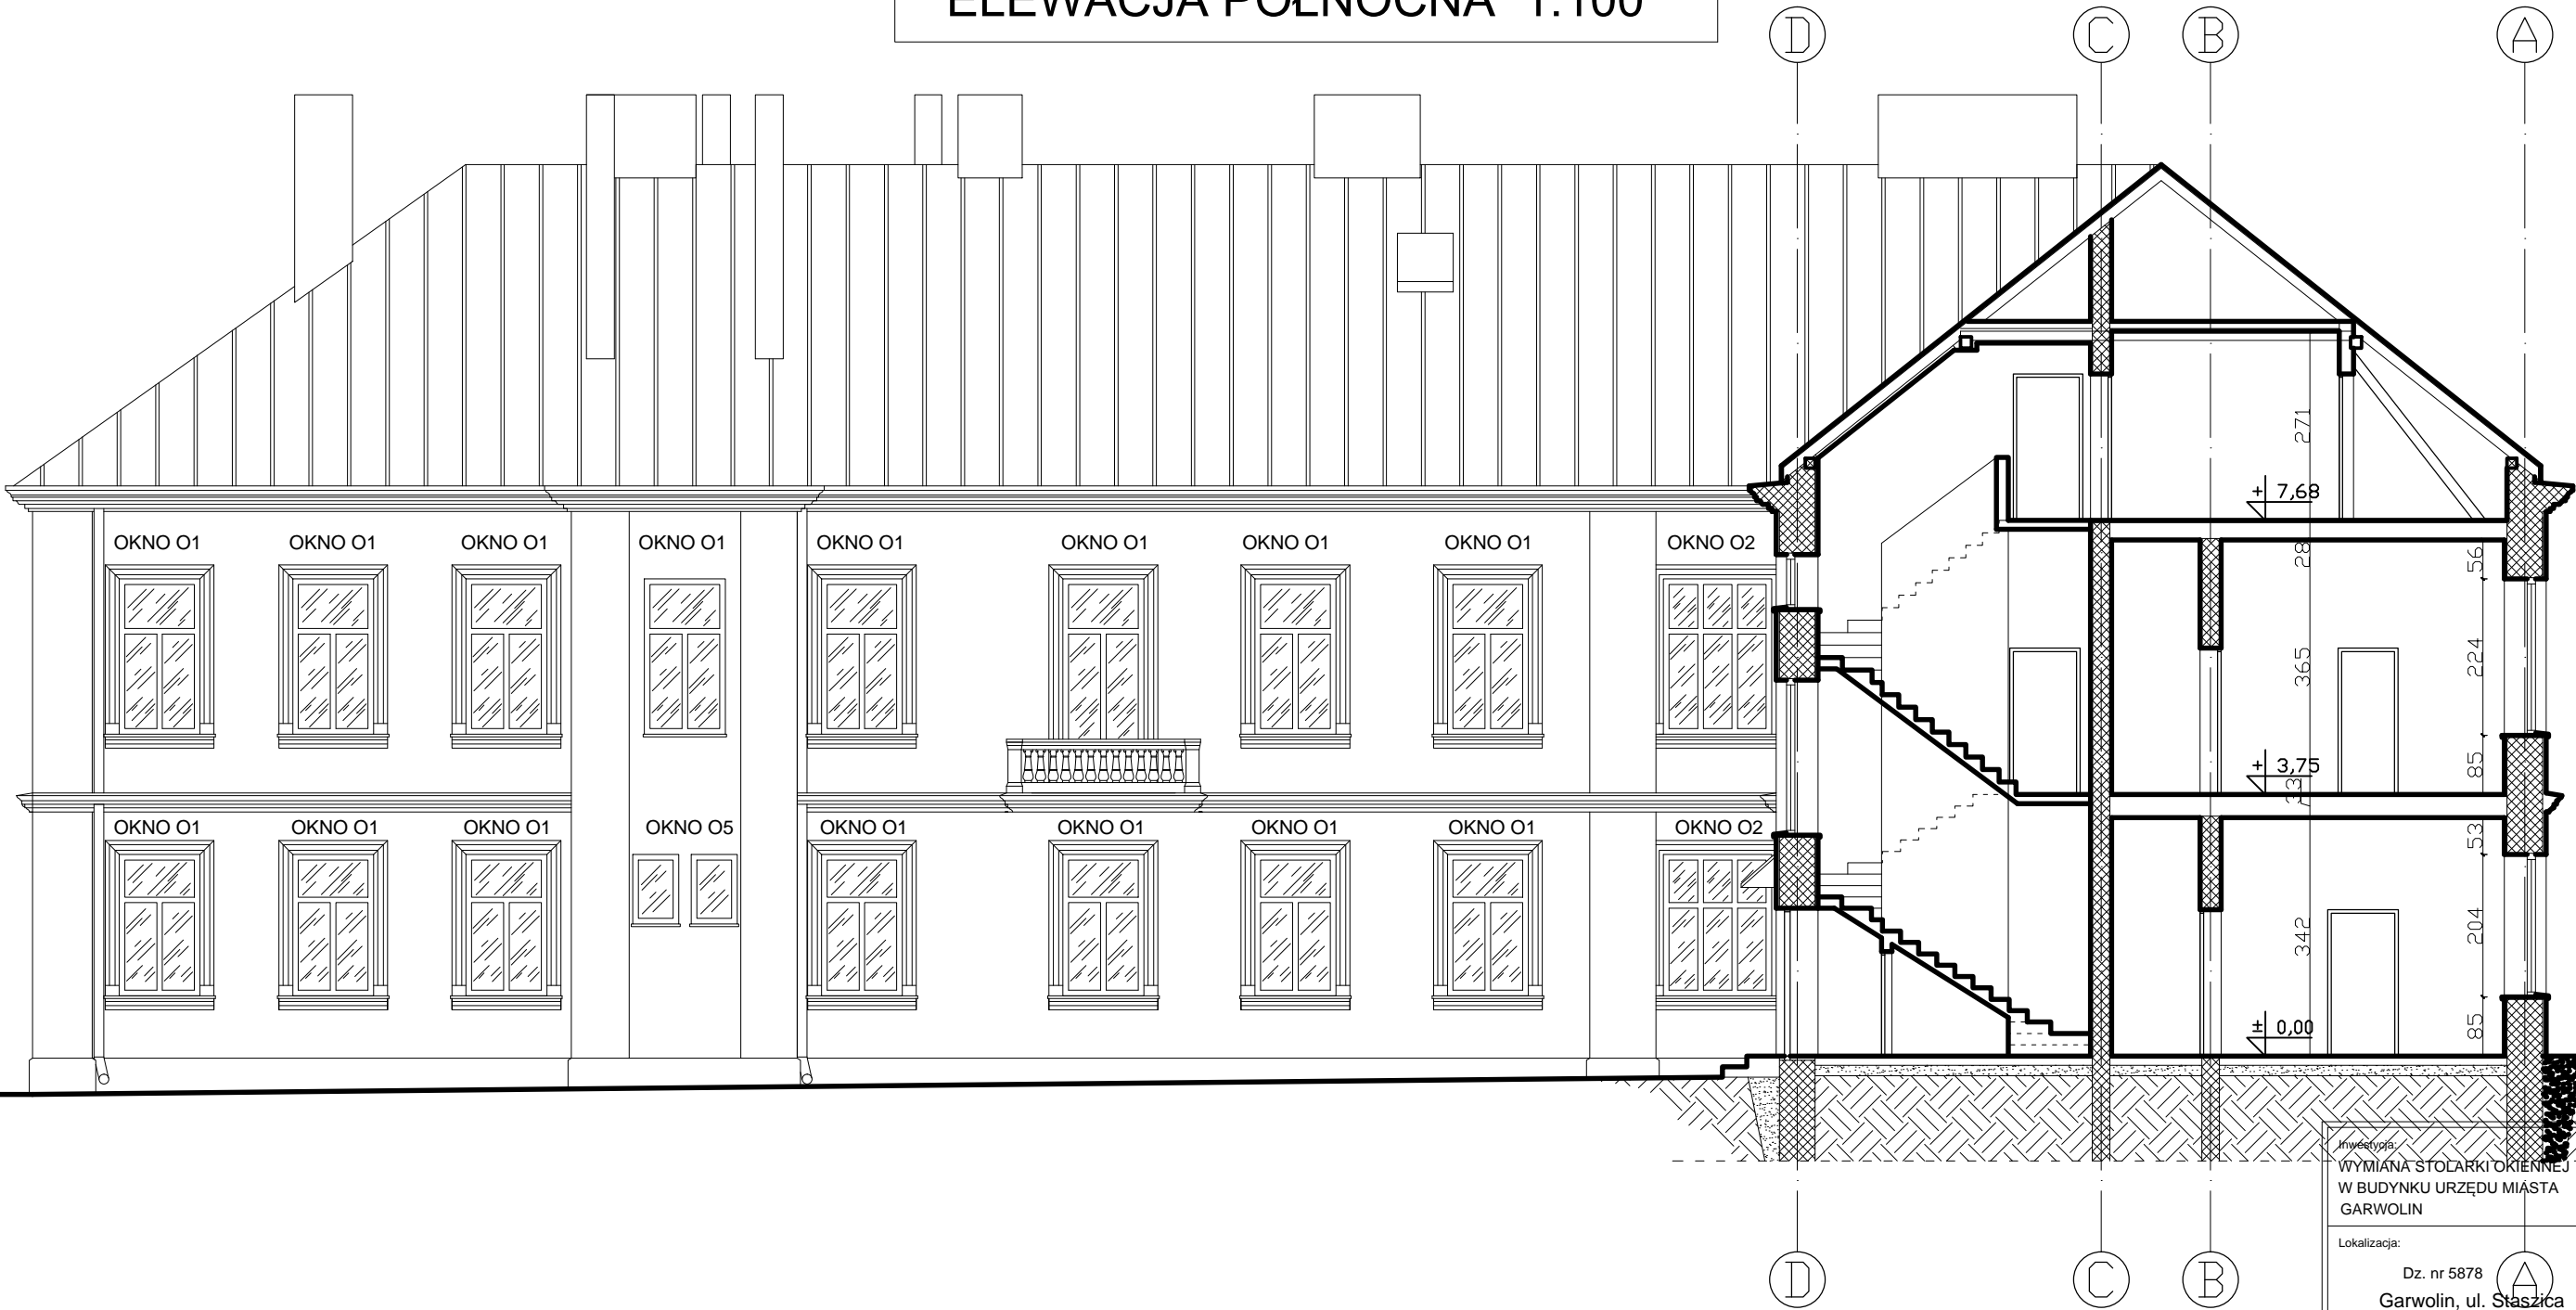

DO WYMIANY

OKNO O 1 - 116 x 200 cm - 14 szt
OKNO O 2 - 155 x 200 cm - 2 szt
OKNO O 5 - 66 x 100 cm - 2 szt

WYMIANA STOLARKI OKIENNEJ
W BUDYNKU URZĘDU MIASTA
GARWOLIN

Lokalizacja:
Dz. nr 5878
Garwolin, ul. Staszica

Inwestor:
Miasto Garwolin
08-400 Garwolin, ul. Staszica 15

Faza projektu:
PROJEKT BUDOWLANY

Nazwa rysunku:
ELEWACJA PÓŁNOCNA

PROJEKTANT
inż. Edward Skwarczyński
upr. bud. 375/Wa/75

Asystent projektanta
mgr inż. Mariusz Krawczyk
upr. bud. MAZ/0320/OWOK/06

data:
marzec 2019

skala:
1:100

nr rys.:
PB-5

BIURO OBSŁUGI INWESTYCJI BUDOWLANYCH
"MAR-INWEST" mgr inż. Mariusz Krawczyk
08-400 Garwolin, ul. Moniuszki 21
tel. 502 231 464 ; e-mail: volter.mk@interia.pl