


ELEWACJA FRONTOWA 1:100

Rys nr PB-4

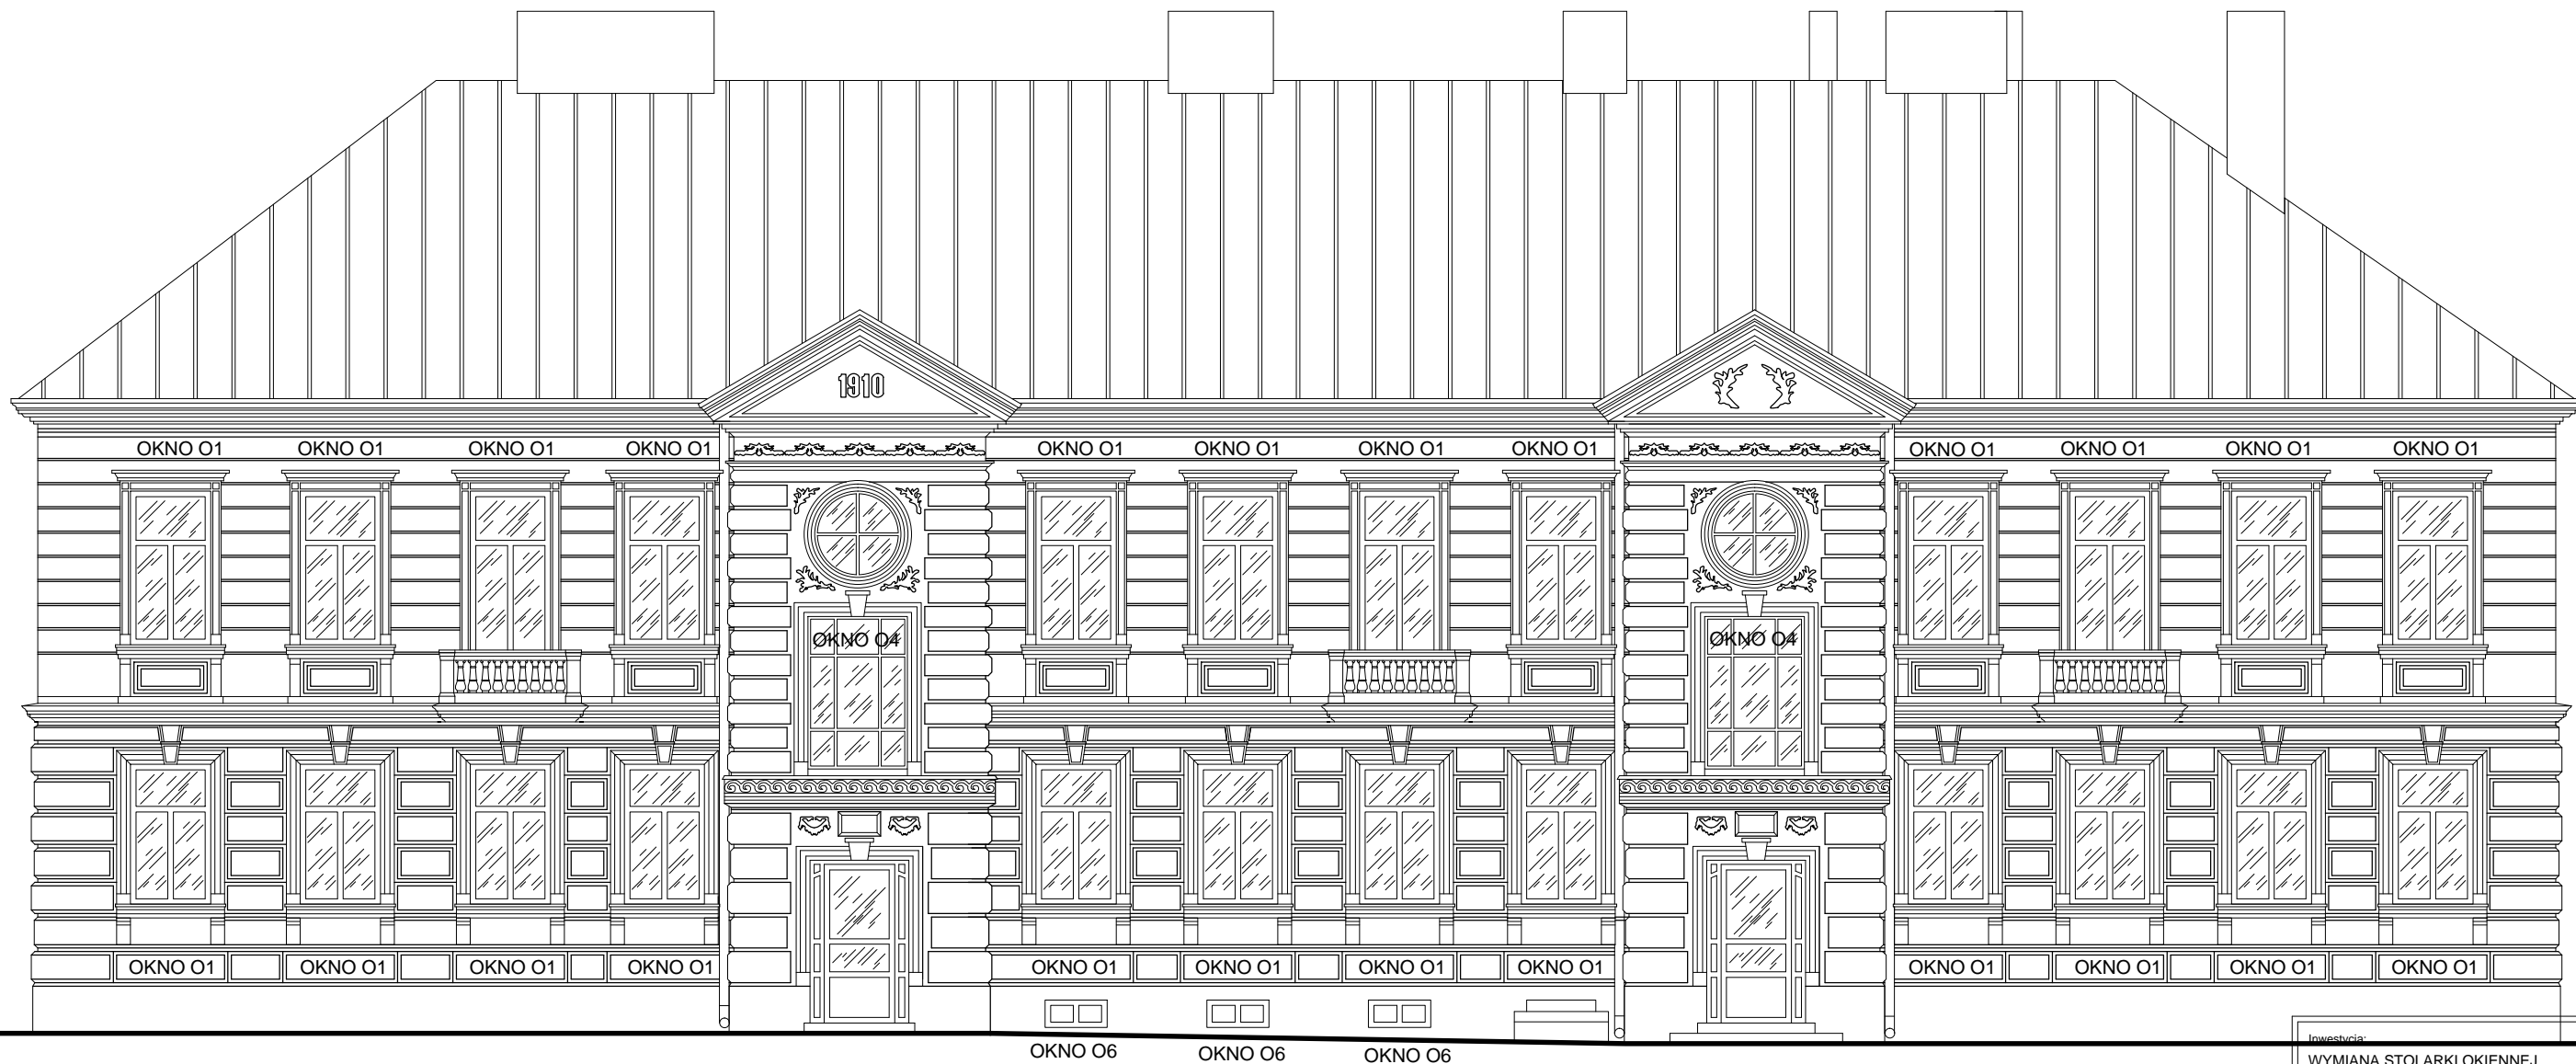

DO WYMIANY

OKNO O 1 - 116 x 200 cm - 24 szt
OKNO O 4 - 168 x 200 cm - 2 szt
OKNO O 6 - 90 x 40 cm - 3 szt

Inwestycja:		
WYMIANA STOLARKI OKIENNEJ W BUDYNKU URZĘDU MIASTA GARWOLIN		
Lokalizacja:		
Dz. nr 5878 Garwolin, ul. Staszica		
Inwestor:		
Miasto Garwolin 08-400 Garwolin, ul. Staszica 15		
Faza projektu:		
PROJEKT BUDOWLANY		
Nazwa rysunku:		
ELEWACJA FRONTOWA		
PROJEKTANT		
inż. Edward Skwarczyński		
upr. bud. 375/Wa/75		
Asystent projektanta		
mgr inż. Mariusz Krawczyk		
upr. bud. MAZ/0320/OWOK/06		
data:	skala:	nr rys.:
marzec 2019	1:100	PB-4
BIURO OBSŁUGI INWESTYCJI BUDOWLANYCH		
"MAR-INWEST" mgr inż. Mariusz Krawczyk		
08-400 Garwolin, ul. Moniuszki 21		
tel. 502 231 464 ; e-mail: volter.mk@interia.pl		