
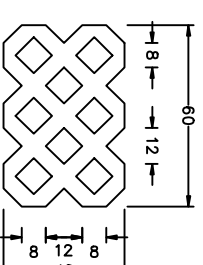


PRZEKRÓJ TYPOWY DROGI DOJAZDOWEJ

skala 1:50

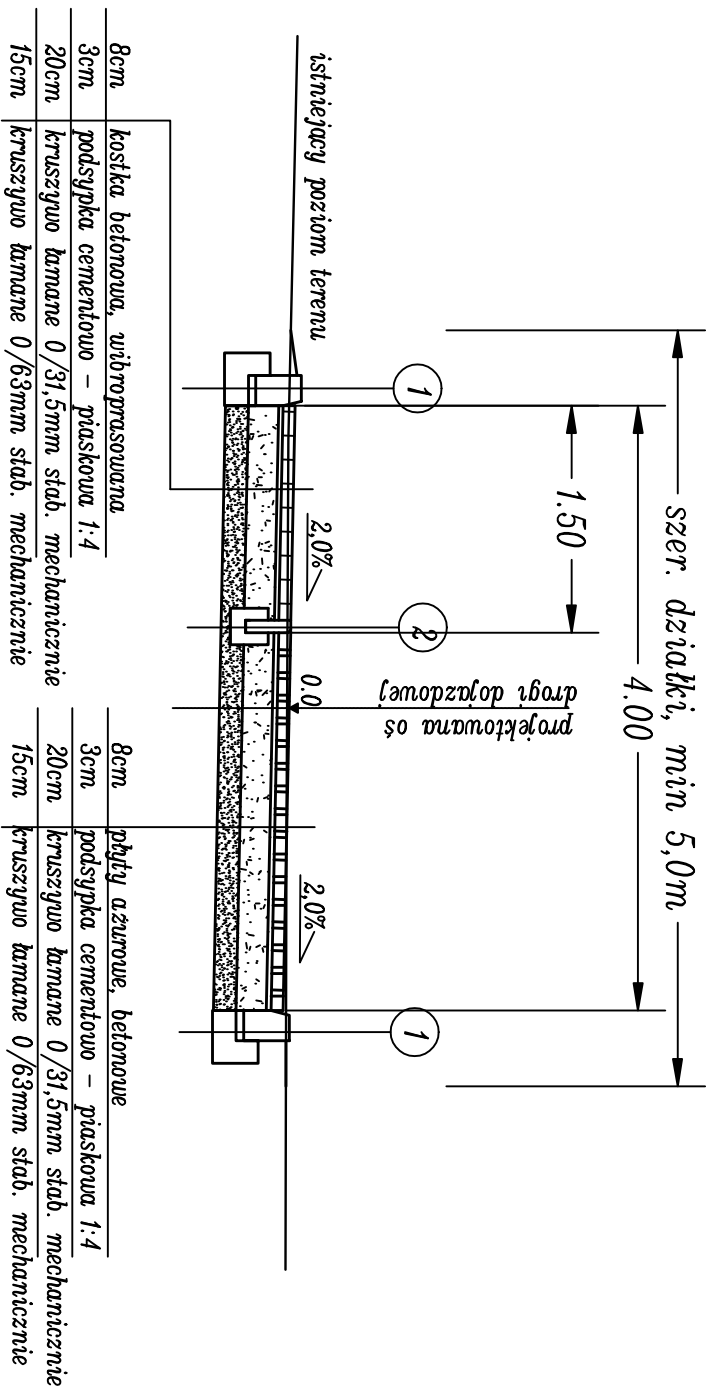


Szczegóły 3

Skala 1:25

Szczegóły 1

Skala 1:25

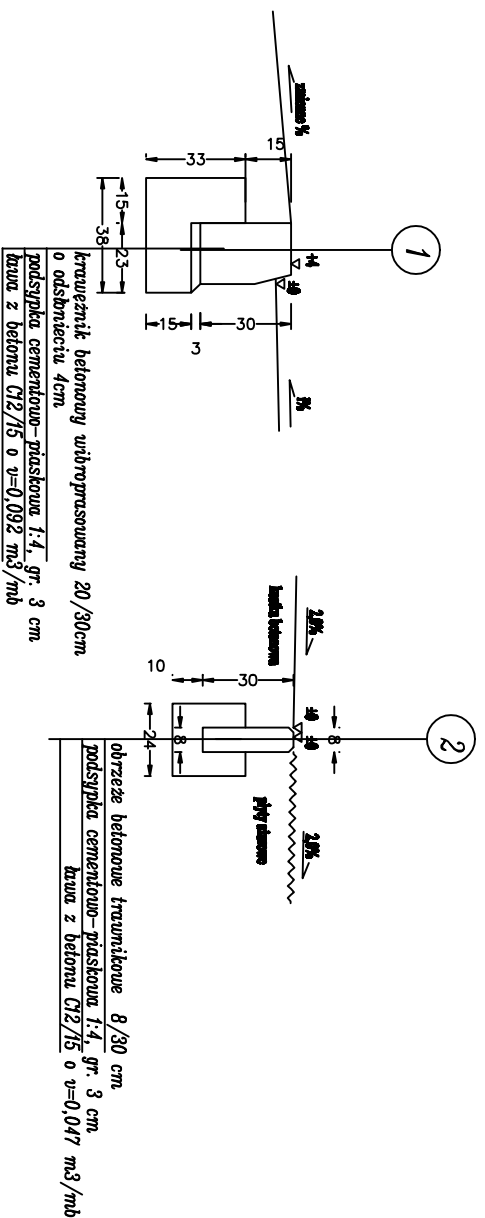

Szczegół 2

Skala 1:25

[illegible]