


PRZEKRÓJ NORMALNY km 0+000 - 0+216,5

Skala 1:50

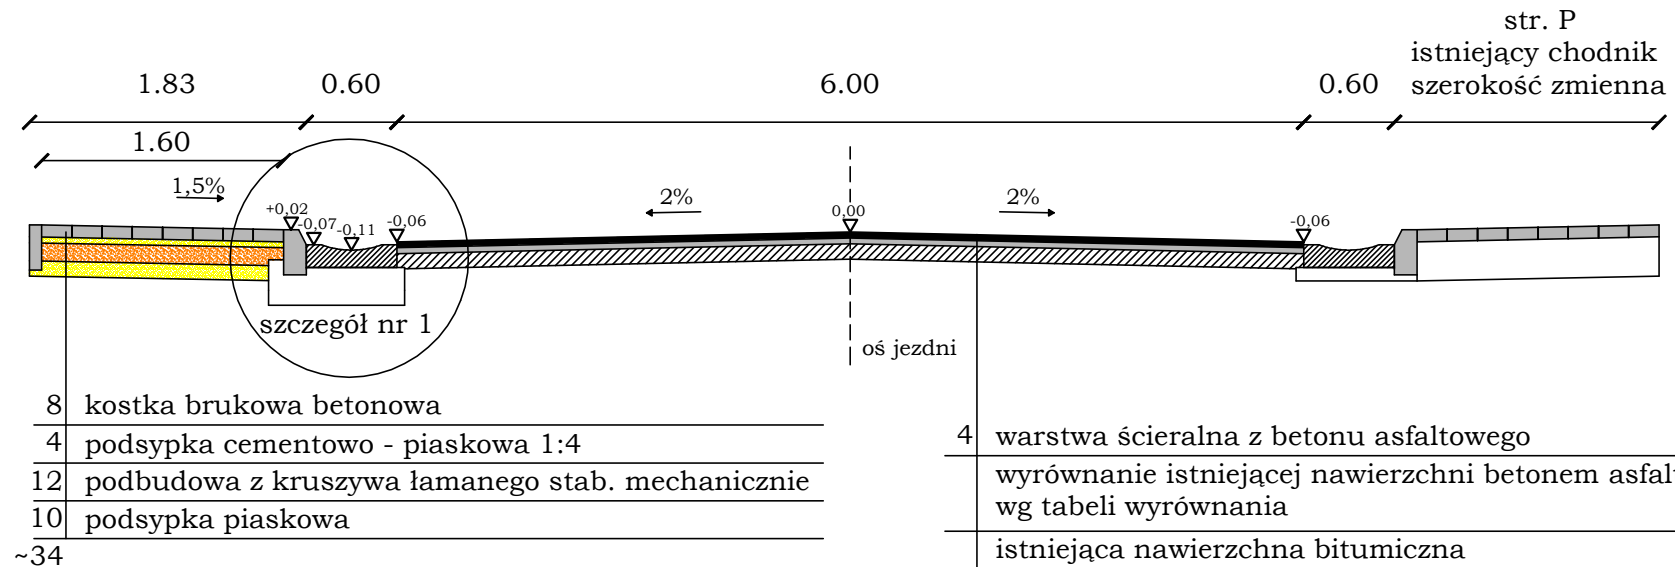

- nad wjazdami stosować krawężniki najazdowe 22x15x100 cm
- ściek przykrawężnikowy z elementów betonowych z wibroprasy

Obiekt:				Skala:
Przebudowa ulicy Cmentarnej w Garwolinie w km 0+000 - 0+216,5				1:50
Opracowanie:	Nazwisko i upr.:	Podpis:	Data:	Nazwa obiektu:
	Bogusław Goduła Zdzisław Kowaluk		LUTY 2015r.	Przekrój normalny