


SZCZEGÓŁ KONSTRUKCYJNY nr 1

str. L ul. Cmentarna

Skala 1:20

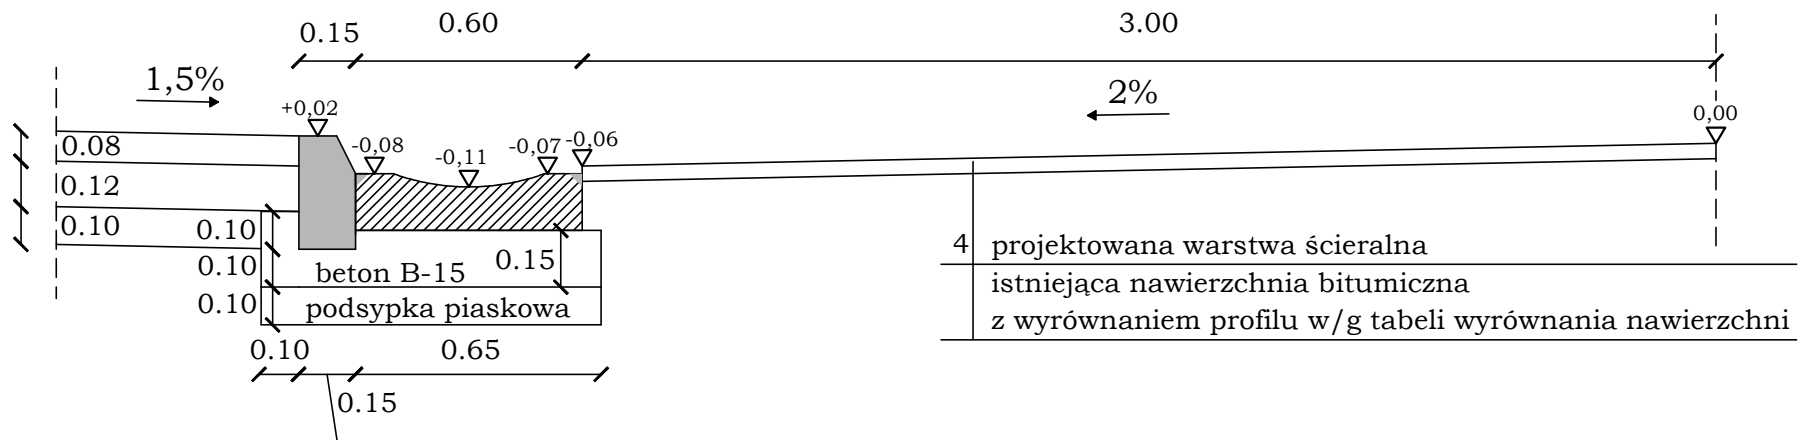

- po str. P rozbiórka istniejących elementów ścieku korytkowego i ułożenie nowych elementów na wykonanej podsypce cementowo - piaskowej ułożonej na już istniejącej podbudowie
- nad wjazdami ułożyć krawężnik najazdowy obniżony str. L

Obiekt:				Skala:
Przebudowa ulicy Cmentarnej w Garwolinie w km 0+000 - 0+321				1:20
Opracowanie:	Nazwisko i upr.:	Podpis:	Data:	Nazwa obiektu:
	Bogusław Goduła Zdzisław Kowaluk		LUTY 2015r.	Szczegół konstruk.