


ul. II Armii wojsaka Polskiego

ul. II Armii wojsaka Polskiego

ul. II Armii wojsaka Polskiego

ul. II Armii wojsaka Polskiego

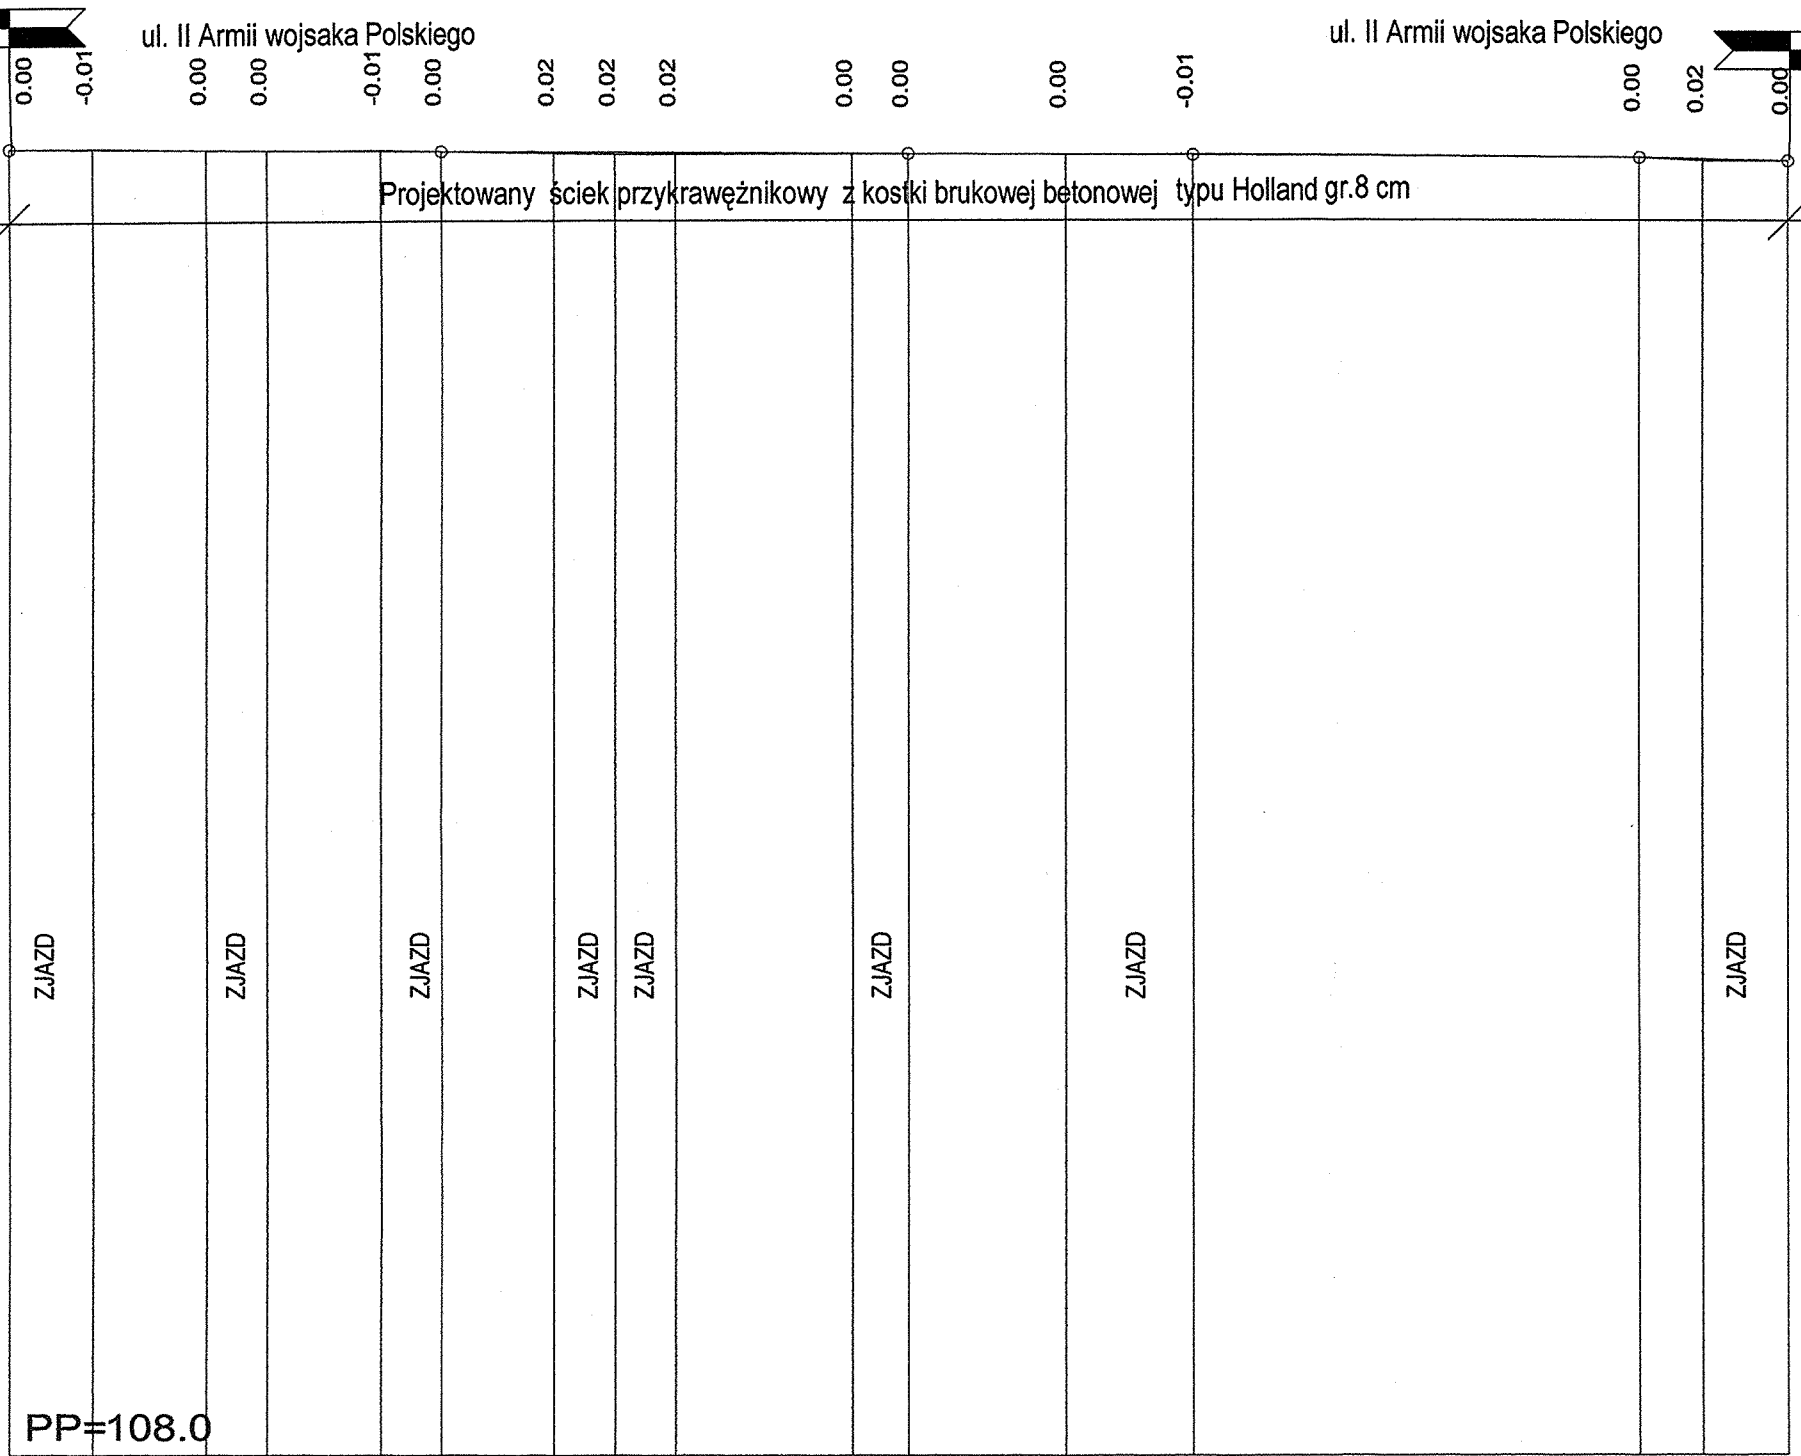


RZĘDNE NIWELETY

SPADKI I ŁUKI PIONOWE

RZĘDNE TERENU

PROSTE I ŁUKI POZIOME

ODLEGŁOŚCI

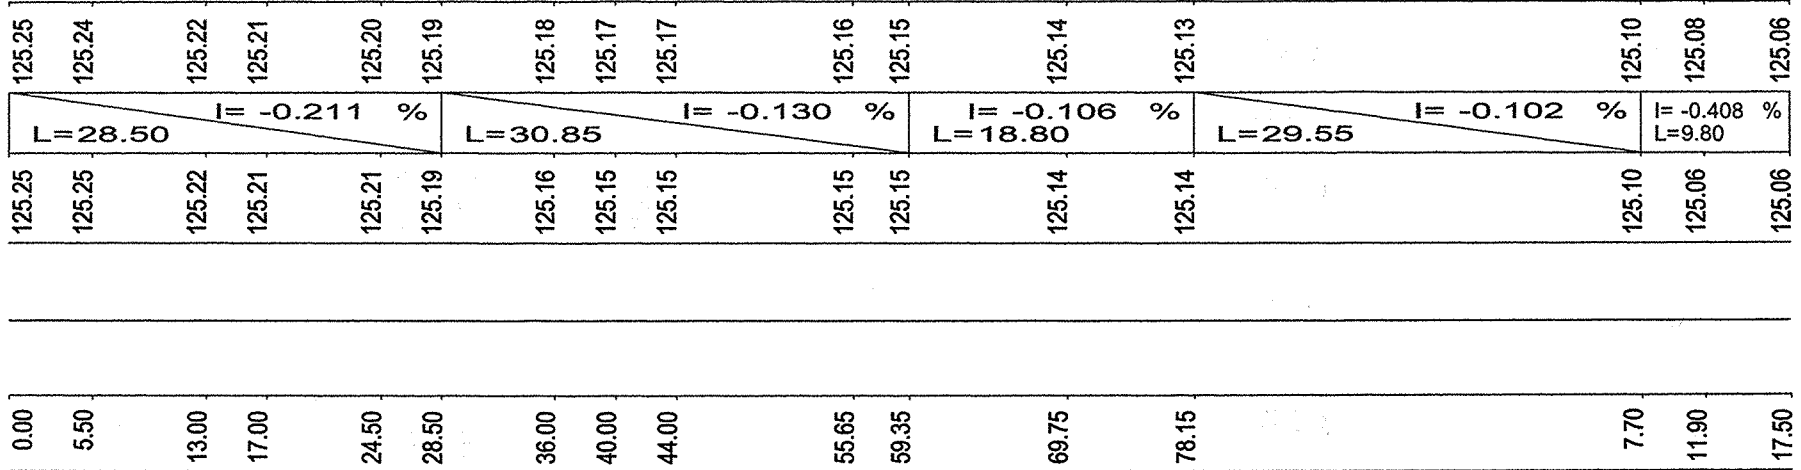

Nazwa i adres obiektu budowlanego Nr. ewd. działki		Budowa zjazdów parkingowych przy ul. II Armii Wojska Polskiego w Garwolinie km 0+000-0+117,50	
Nazwa rysunku		Profil podłużny	
Skala	Numer rys.	1:500/1:100	
Projektant	inż. Waldemar Adamiec	Data 29.10.2009	Podpis
Specjalność Nr. upr.	Konstrukcyjno-Inżynierskie w zakresie drog i nawierzchni lotniskowych UAN-4224/46/38/85 pełny zakres		
Sprawdził	mgr inż. A. Konasiuk	Data 04.11.2009	Podpis
Specjalność Nr. upr.	Uprawnienia do projektowania i kierowania robotami budowlanymi bez ograniczeń w specjalności drogowej LUB/0183/PWOD/06		