


# PRZEKRÓJ NORMALNY na łuku W2 km 443,50 - 474,50

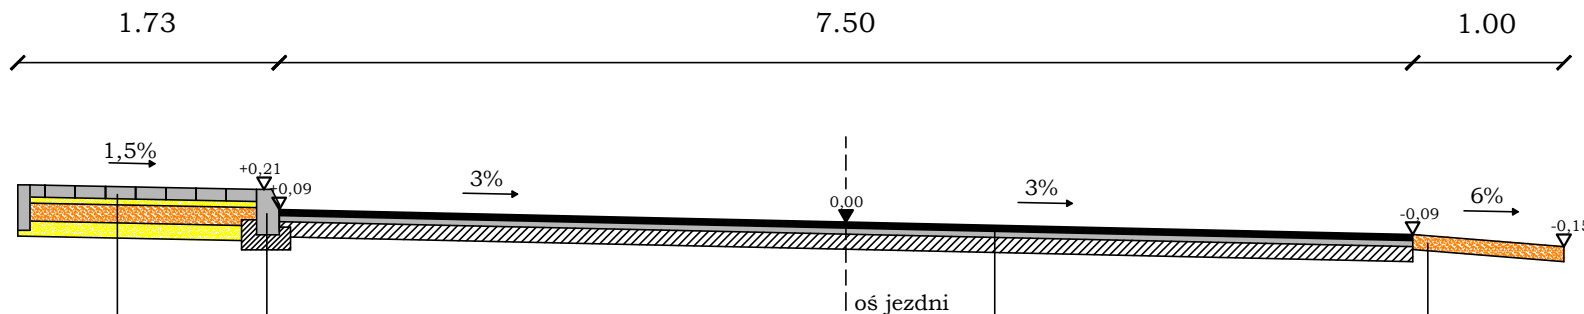

krawężnik betonowy o wym. 15x30 cm na ławie betonowej  
z oporem (nad zjazdami stosować krawężniki najazdowe)

8	kostka brukowa betonowa
4	podsyпка cementowo - piaskowa 1:4
10	podbudowa z kruszywa łamanego stab. mechanicznie
10	podsyпка piaskowa
~31	

10 pobocze umocnione kruszywem łamanym

4	warstwa ścieralna z betonu asfaltowego
	wyrównanie istniejącej nawierzchni betonem asfaltowym wg tabeli wyrównania
	istniejąca nawierzchnia bitumiczna

Obiekt:				Skala:
Przebudowa ulicy Ogrodowej w Garwolinie w km 0+000 - 0+506,5				1:50
Opracowanie:	Nazwisko i upr.:	Podpis:	Data:	Nazwa obiektu:
	Bogusław Goduła Zdzisław Kowaluk		LUTY 2015r.	Przekrój normalny