


PRZEKRÓJ NORMALNY na łuku W1 km 368,08 - 423,33

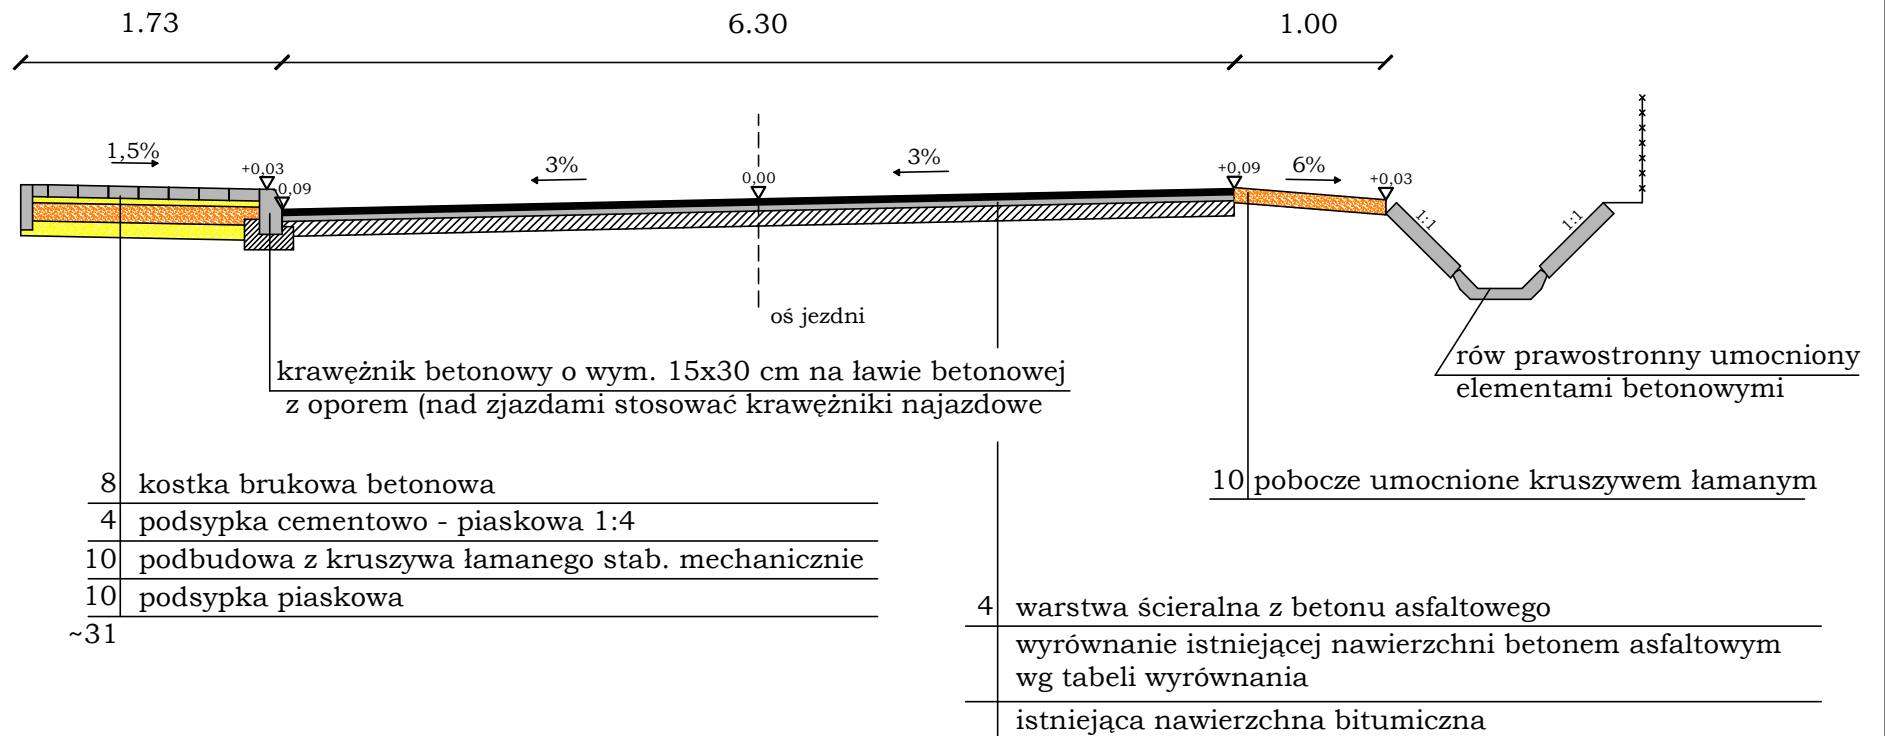

Obiekt:				Skala:
Przebudowa ulicy Ogrodowej w Garwolinie w km 0+000 - 0+506,5				1:50
Opracowanie:	Nazwisko i upr.:	Podpis:	Data:	Nazwa obiektu:
	Bogusław Goduła Zdzisław Kowaluk		LUTY 2015r.	Przekrój normalny