


PRZEKRÓJ NORMALNY na prostej

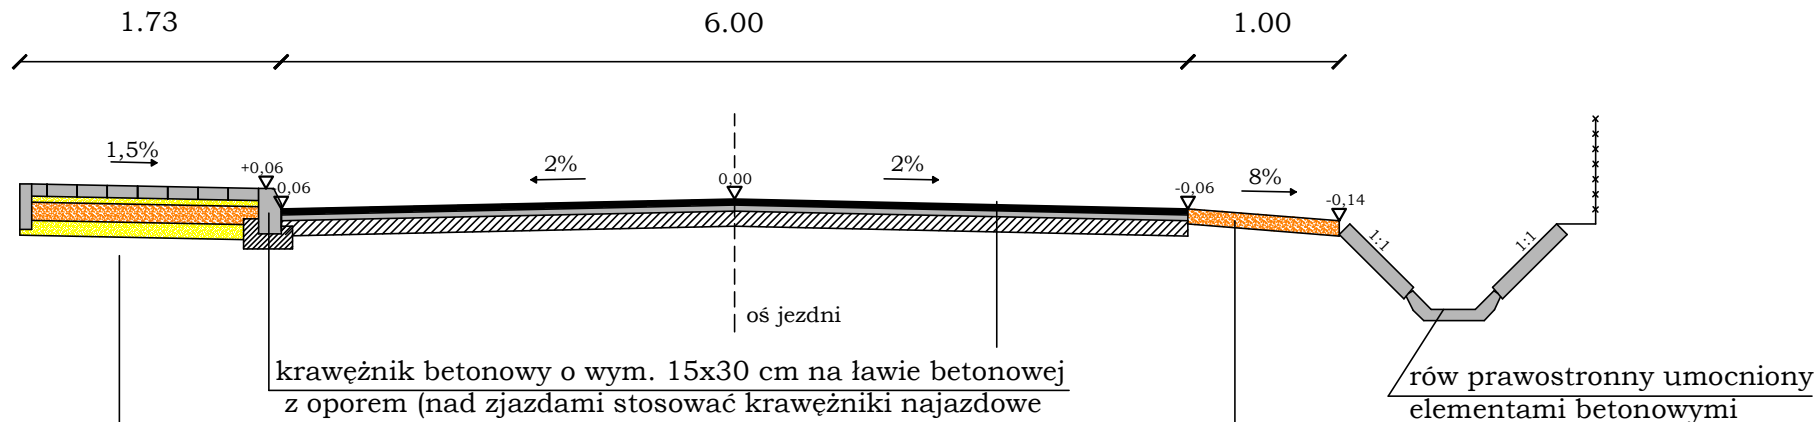

8	kostka brukowa betonowa
3	podsyпка cementowo - piaskowa 1:4
10	podbudowa z kruszywa łamanego stab. mechanicznie
10	podsyпка piaskowa

~31

4	warstwa ścieralna z betonu asfaltowego
	wyrównanie istniejącej nawierzchni betonem asfaltowym wg tabeli wyrównania
	istniejąca nawierzchna bitumiczna

Obiekt:				Skala:
Przebudowa ulicy Ogrodowej w Garwolinie w km 0+000 - 0+506,5				1:50
Opracowanie:	Nazwisko i upr.:	Podpis:	Data:	Nazwa obiektu:
	Bogusław Goduła Zdzisław Kowaluk		LUTY 2015r.	Przekrój normalny