


PRZEKRÓJ NORMALNY

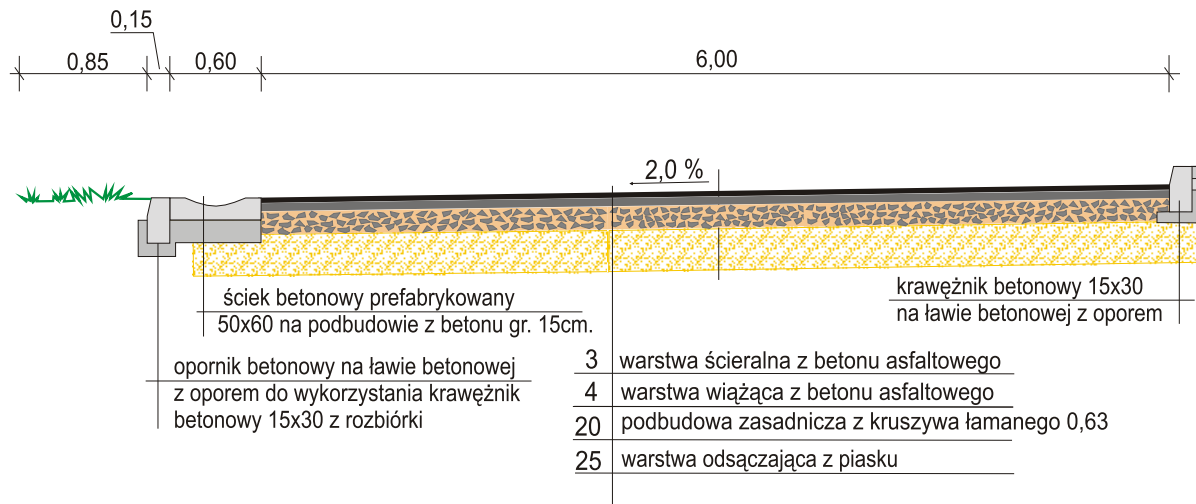

Objekt: ul. Rubinowa				Stadium:	Nr rysunku:
				Skala: 1 : 50	
	Nazwisko i uprawnienia:	Podpis:	Data:	PRZEKROJE NORMALNE	
Projektant:	Bogusław Goduła GP.7342/20/86/94				
Opracował:	Zdzisław Kowaluk				