


PRZEKRÓJ NORMALNY

km 0+008 - 0+825

Skala 1:50

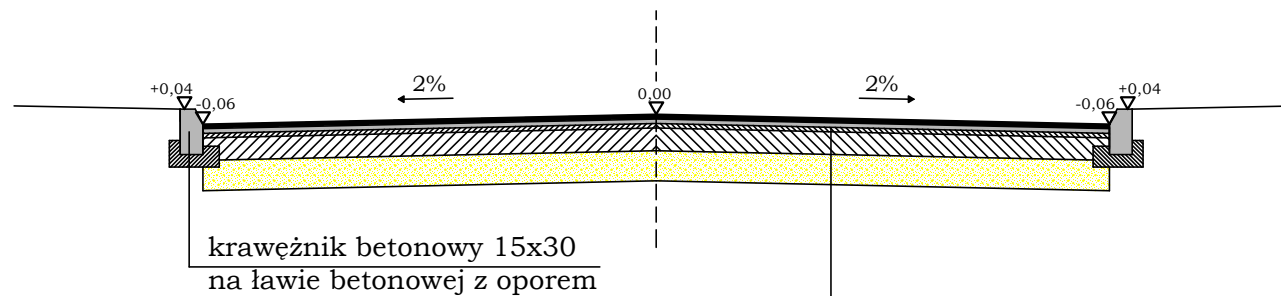

| | |
|----|---|
| 3 | warstwa ścieralna z betonu asfaltowego |
| 3 | warstwa wiążąca z betonu asfaltowego |
| ~ | wyrównanie podbudowy z płyt bet. (trylinka) |
| 15 | podbudowa z płyt betonowych (trylinki) |
| 20 | podsyпка piaskowa |

| | | | | |
|--|-------------------------------------|---------|----------------|----------------------|
| Obiekt: | | | | Skala: |
| Przebudowa ulicy Słonecznej w Garwolinie w km 0+008 - 0+825 | | | | 1:50 |
| Opracowanie: | Nazwisko i upr.: | Podpis: | Data: | Nazwa obiektu: |
| | Bogusław Goduła Zdzisław Kowaluk | | LUTY 2015r. | Przekrój normalny |