


kierunek spływu wody

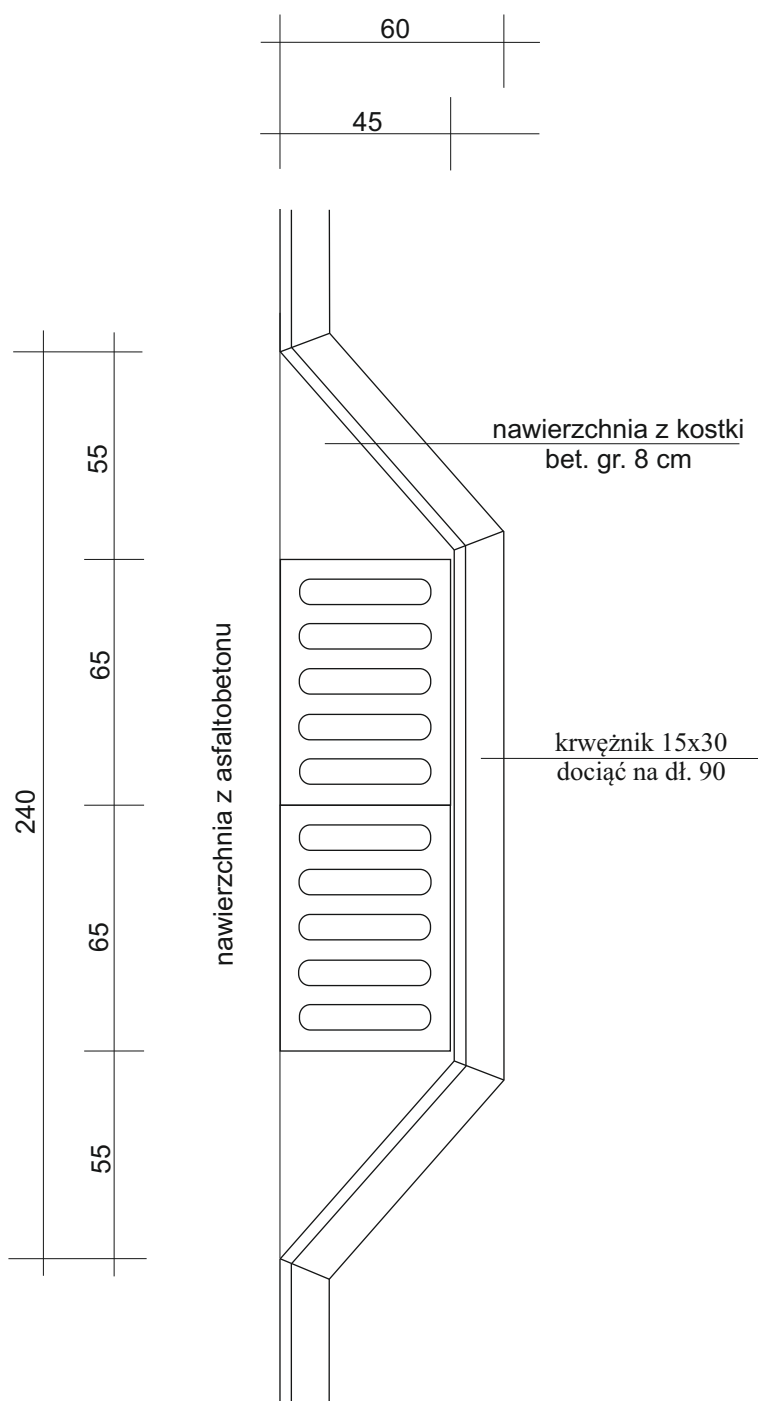

|  |                                     |         |       |   |             |
|--|-------------------------------------|---------|-------|---|-------------|
| Objekt: Modernizacja ul. Stefana Żeromskiego<br>w m. Garwolin<br>0+000,00 - 0+716,40 |                                     |         |       | Stadium:  | Nr rysunku: |
|  |                                     |         |       | Skala: 1 : 20   |             |
|  | Nazwisko i uprawnienia:             | Podpis: | Data: | Nazwa rysunku:<br><br>Krata wpustowa<br>45 x 65<br>w linii trawnika |             |
| Projektant:  | Bogusław Godula<br>GP.7342/20/86/94 |         |       |   |             |
| Opracował:   | Zdzisław Kowaluk                    |         |       |   |             |