

Uchwała Nr XXX/164/2020
Rady Miasta Garwolina
z dnia 25 sierpnia 2020 r.

w sprawie obciążenia nieruchomości gruntowej.

Na podstawie art. 18 ust. 2 pkt. 9 lit. a ustawy z dnia 8 marca 1990 roku o samorządzie gminnym (Dz. U. z 2019 r. poz. 506 z późn. zm.) w związku z art. 305¹ ustawy z dnia 23 kwietnia 1964 r. Kodeks cywilny (Dz. U. z 2020 r. poz. 713) - Rada Miasta Garwolina **u c h w a l a**, co następuje:

§1.

1. Wyraża się zgodę na odpłatne obciążenie części nieruchomości gruntowej, zgodnie z załącznikiem nr 1 stanowiącej działkę o numerze ewidencyjnym 3088 w Garwolinie – stanowiącej własność Miasta Garwolina dla której to nieruchomości w Sądzie Rejonowym w Garwolinie Wydział Ksiąg Wieczystych prowadzona jest Księga Wieczysta nr 38860, poprzez ustanowienie ograniczonego prawa rzeczowego - służebności przesyłu na rzecz T-Mobile Polska S.A., ul. Marynarska 12, 02-674 Warszawa.
2. Ograniczone prawo rzeczowe ustanowione będzie na czas nieograniczony w celu umieszczenia oraz eksploatacji przyłącza telekomunikacyjnego złożonego z rur 2xHDPE 40/3,7 oraz kabla światłowodowego Z-XOTKtsd 48J do stacji bazowej T-Mobile nr 25238 i zapewnieniu dostępu do przyłącza telekomunikacyjnego złożonego z rur 2xHDPE 40/3,7 oraz kabla światłowodowego Z-XOTKtsd 48J do stacji bazowej T-Mobile nr 25238 w Garwolinie celem napraw, remontów, konserwacji i modernizacji.

§2.

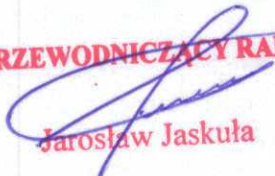
Wykonanie uchwały powierza się Burmistrzowi Miasta Garwolina.

§3.

Integralną część uchwały stanowi załącznik graficzny nr 1 z naniesioną lokalizacją projektowanego przyłącza telekomunikacyjnego złożonego z rur 2xHDPE 40/3,7 oraz kabla światłowodowego Z-XOTKtsd 48J do stacji bazowej T-Mobile nr 25238 w Garwolinie.

§4.

Uchwała wchodzi w życie z dniem podjęcia.

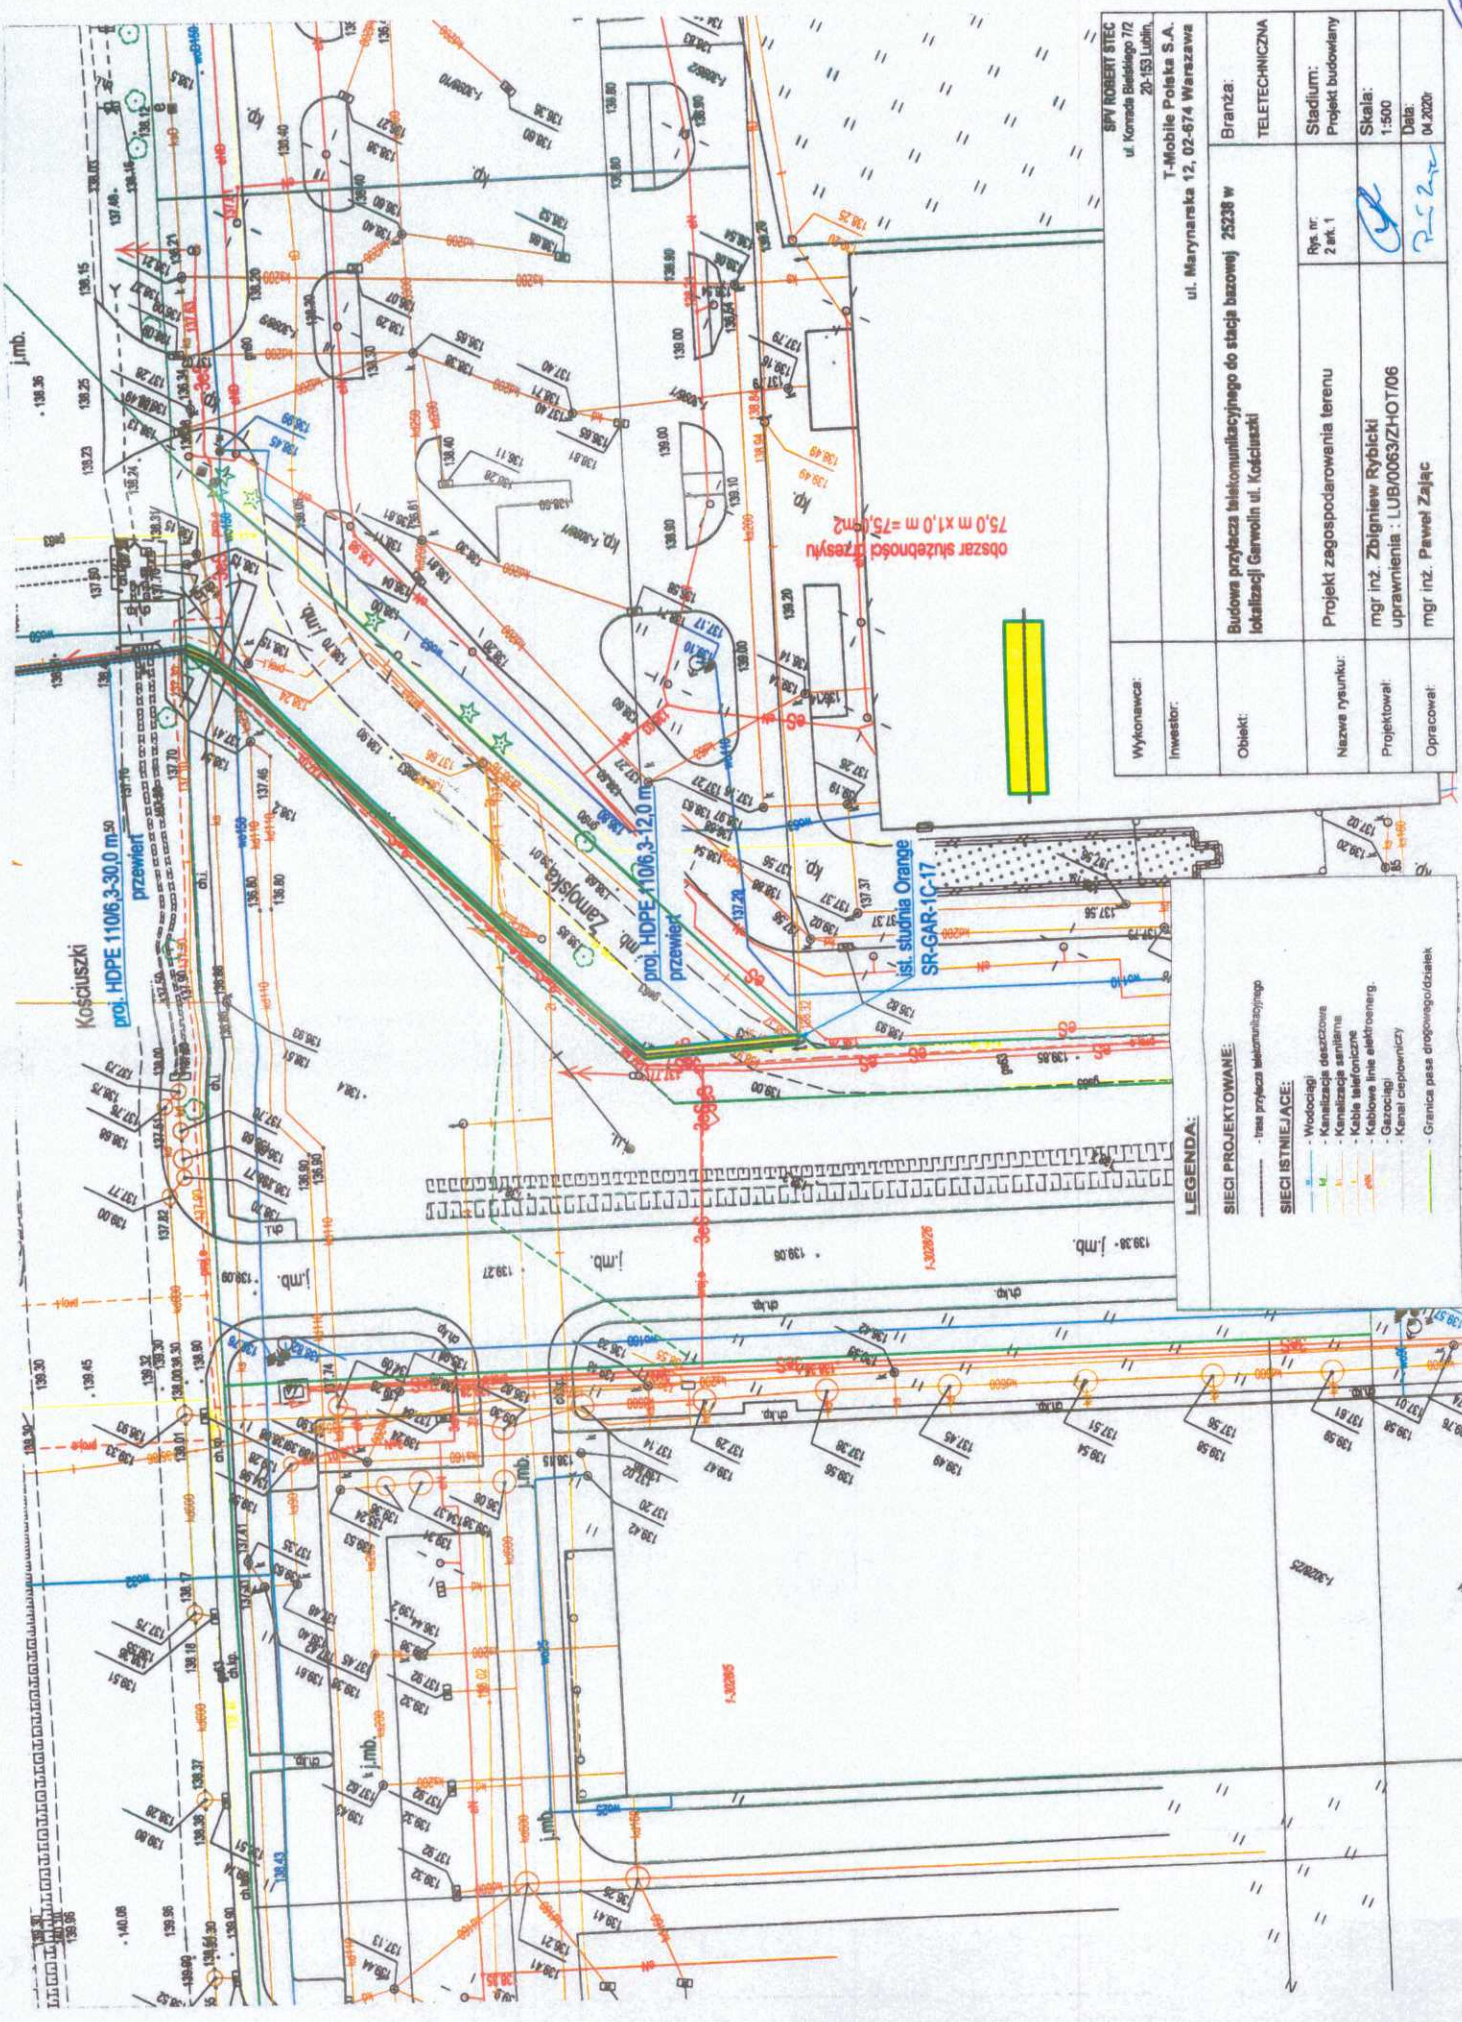
PRZEWODNICZĄCY RADY

Jarosław Jaskuła

Uzasadnienie

Podjęcie niniejszej uchwały niezbędne jest do wykonania przyłącza telekomunikacyjnego od istniejącej studni Orange SR-GAR-1C-17 do stacji bazowej T-Mobile nr 25238 w Garwolinie. Do obciążenie nieruchomości w księdze wieczystej konieczna jest zgoda Rady Miasta Garwolina. Z tego względu prosimy Komisję o zaopiniowanie projektu uchwały.

PRZEWODNICZĄCY RADY


Jarosław Jaskuła



Wykonawca:	SPV ROBERT STEC ul. Konrada Bieleckiego 7/2 20-193 Lublin
Investor:	T-Mobile Polska S.A. ul. Marynarska 12, 02-674 Warszawa
Objekt:	Budowa przyłącza telekomunikacyjnego do stacji bazowej 25238 w lokalizacji Garwolin ul. Kołczuski
Nazwa rysunku:	Projekt zagospodarowania terenu
Projektował:	mgr inż. Zbigniew Rybicki uprawnienia: LUB/0063/ZI-H0706
Opracował:	mgr inż. Paweł Zając
Bransza:	TELETECHNICZNA
Rys. nr:	2 ark. 1
Skala:	1:500
Data:	04.2020

LEGENDA:

SIECI PROJEKTOWANE:

- linia przyłącza telekomunikacyjnego

SIECI ISTNIEJĄCE:

- Wodociągi
- Kanalizacja deszczowa
- Kanalizacja sanitarna
- Kable telefoniczne
- Kable linie subliniowe
- Gazociągi
- Kable ciepłownicze
- Granica pasa drogowego/dzielnik