

**Uchwała Nr VII/43/2019
Rady Miasta Garwolina
z dnia 23 kwietnia 2019 r.**

w sprawie obciążenia nieruchomości gruntowej.

Na podstawie art. 18 ust. 2 pkt. 9 lit. a ustawy z dnia 8 marca 1990 roku o samorządzie gminnym (tj. Dz. U. z 2019 r. poz. 506) w związku z art. 305¹ ustawy z dnia 23 kwietnia 1964 r. Kodeks cywilny (Dz. U. z 2018 r. poz. 1025 z późn. zm.) – Rada Miasta Garwolina uchwala, co następuje:

§1.

1. Wyraża się zgodę na odpłatne obciążenie części nieruchomości gruntowej stanowiącej działki o numerze ewidencyjnym 3456/4 i 3455/4 w Garwolinie – działki stanowią własność Miasta Garwolina dla których w Sądzie Rejonowym w Garwolinie prowadzona jest KW SIIG/00051261/8, poprzez ustanowienie ograniczonego prawa rzeczowego - służebności przesyłu na rzecz Polskiej Spółki Gazownictwa Sp. z o.o. Oddział Zakład Gazowniczy w Warszawie z siedzibą ul. Równoległa 4a, 02-235 Warszawa.
2. Ograniczone prawo rzeczowe ustanowione będzie na czas nieograniczony w celu umieszczenia oraz eksploatacji sieci gazowej ś/c DN63 PE oraz przyłącza gazu s/c DN25 i zapewnieniu dostępu do sieci gazowej ś/c DN63 PE oraz przyłącza gazu s/c DN25 w Garwolinie celem napraw, remontów, konserwacji i modernizacji.

§2.

Wykonanie uchwały powierza się Burmistrzowi Miasta Garwolina.

§3.

Integralną część uchwały stanowi załącznik graficzny nr 1 z naniesioną lokalizacją projektowanej sieci gazowej ś/c DN63 PE oraz przyłącza gazu s/c DN25 w Garwolinie.

§4.

Uchwała wchodzi w życie z dniem podjęcia.

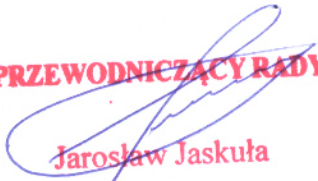
PRZEWODNICZĄCY RADY

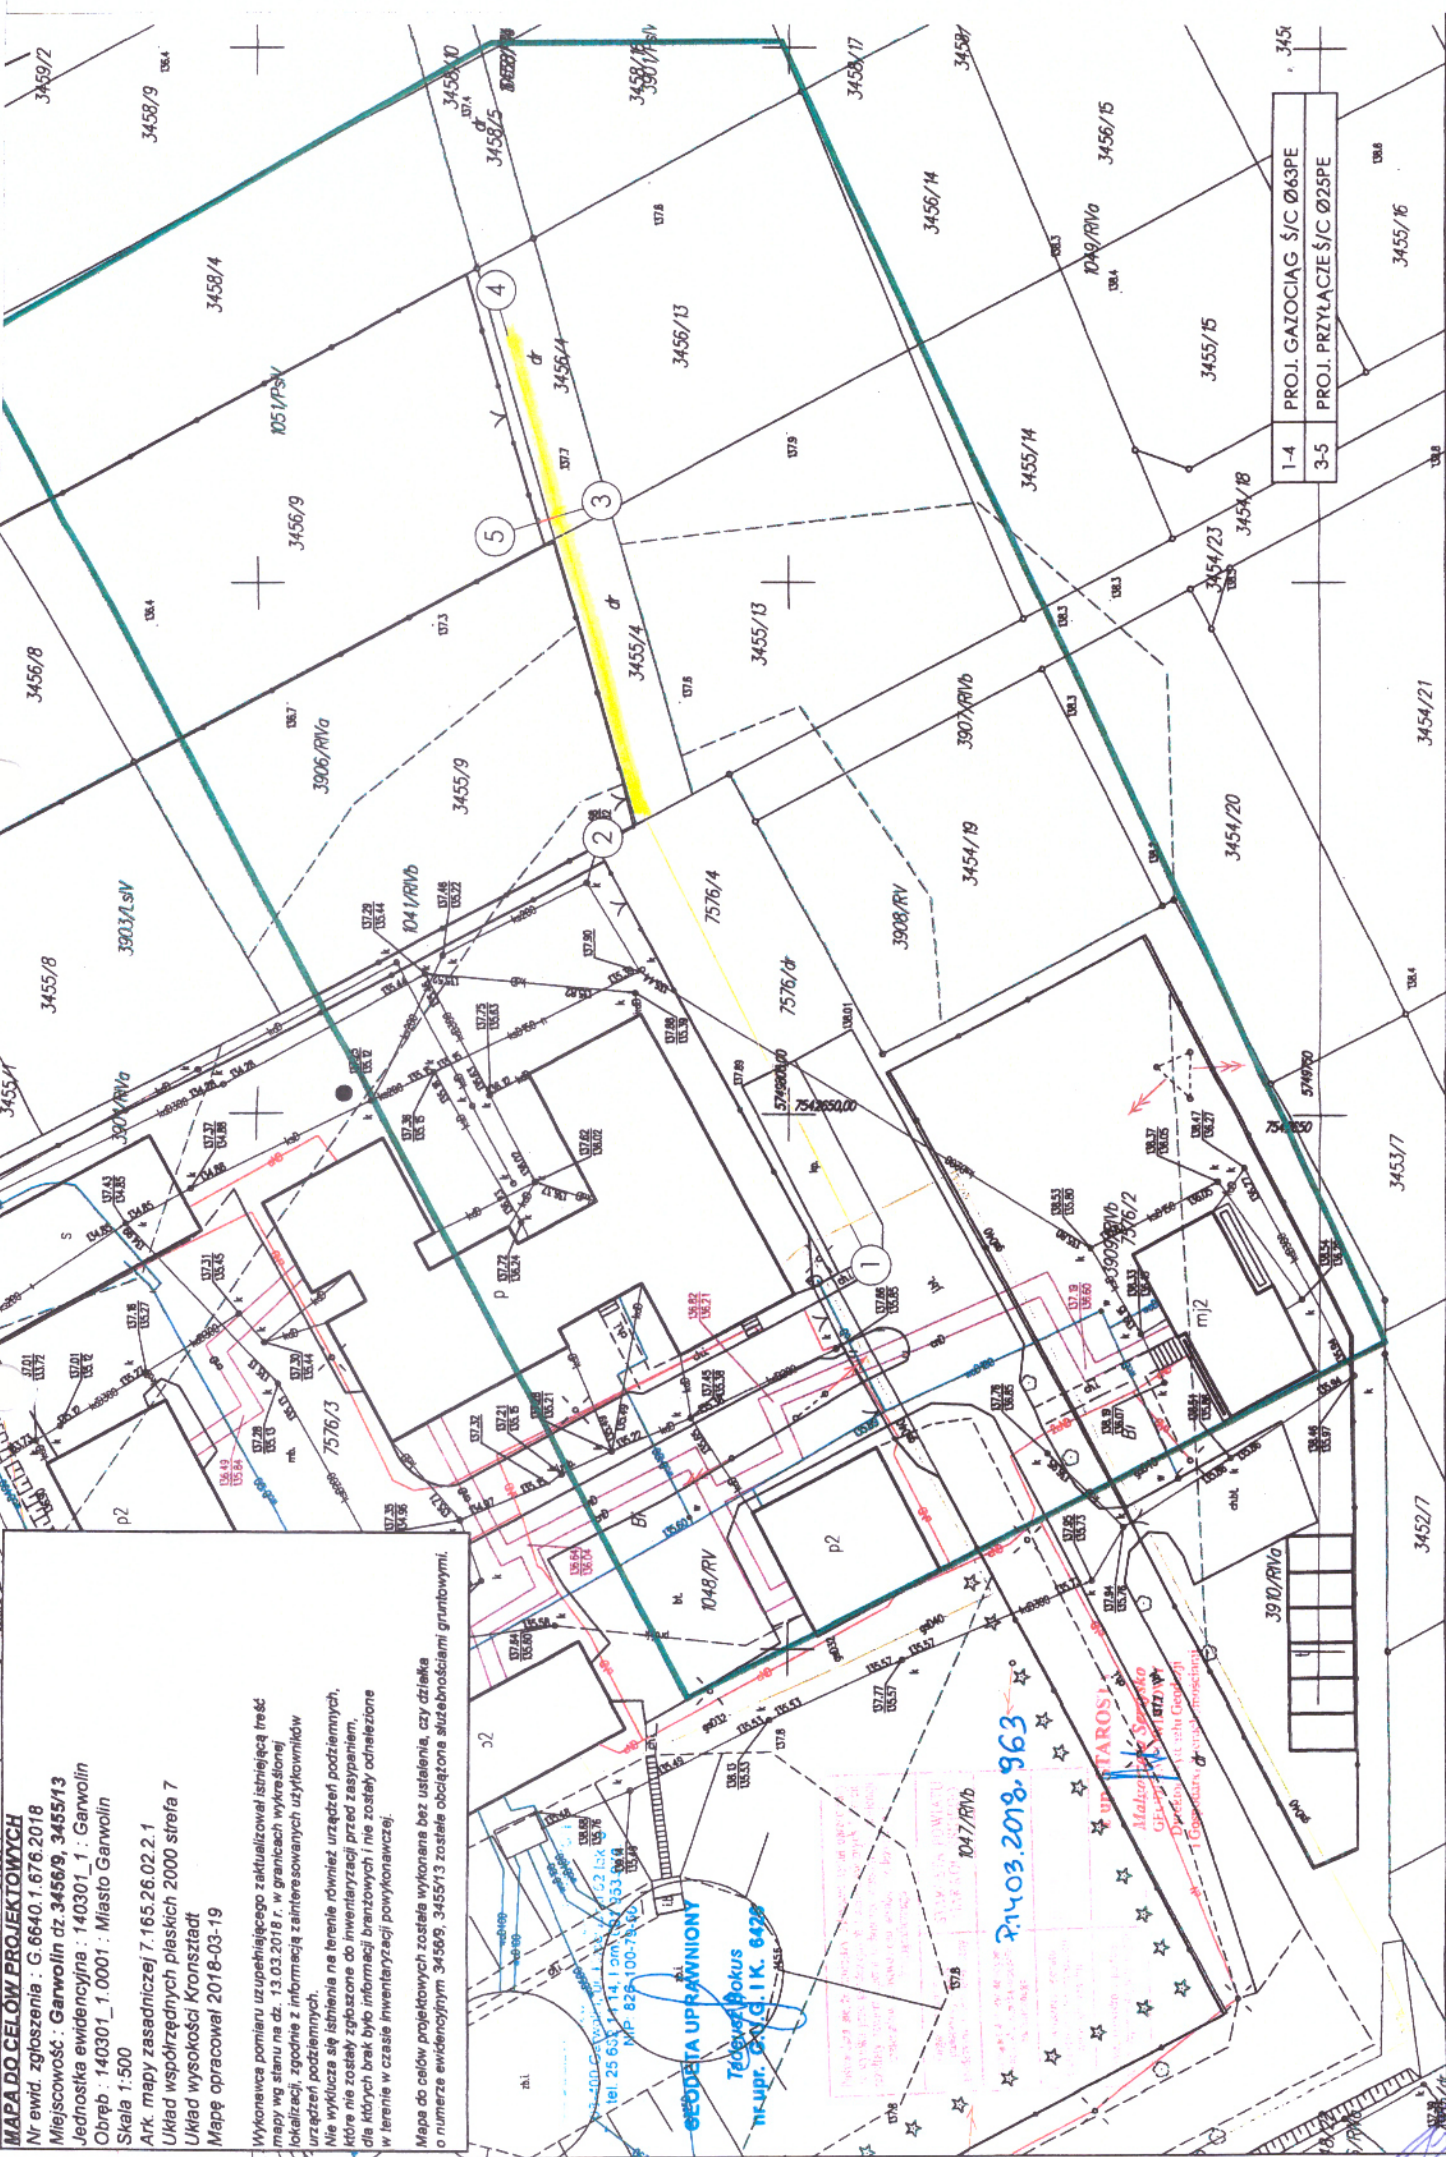

Jarosław Jaskuła

Uzasadnienie

Wybudowanie sieci gazowej ś/c DN63 PE oraz przyłącza gazu s/c DN25 w Garwolinie zasili budynek mieszkalny położony na dz. 3456/9 w Garwolinie.

Do obciążenie nieruchomości w księdze wieczystej konieczna jest zgoda Rady Miasta Garwolina. Z tego względu prosimy Komisję o zaopiniowanie projektu uchwały.

PRZEWODNICZĄCY RADY

Jarosław Jaskuła



1-4	PROJ. GAZOCIĄG Ś/C Ø63PE
3-5	PROJ. PRZYŁĄCZE Ś/C Ø25PE

MAPA DO CELÓW PROJEKTYWNYCH
Nr ewid. zgłoszenia : G.6640.1.676.2018
Miejscowość : Garwolin dz.3456/9, 3455/13
Jednostka ewidencyjna : 140301_1 : Garwolin
Obręb : 140301_1.0001 : Miasto Garwolin
Skala 1:500
Ark. mapy zasadniczej 7.165.26.02.2.1
Układ współrzędnych płaskich 2000 strefa 7
Układ wysokości Kronsztadt
Mapę opracował 2018-03-19

Wykonawca pomiaru uzupełniającego zakwalifikował istniejącą treść mapy wg stanu na dz. 13.03.2018 r. w granicach wykręślonnej lokalizacji, zgodnie z informacją zainteresowanych użytkowników urządzeń podziemnych.
Nie wyklucza się istnienia na terenie również urządzeń podziemnych, które nie zostały zgłoszone do inwentaryzacji przed zasypaniem, dla których brak było informacji branżowych i nie zostały odnotowane w terenie w czasie inwentaryzacji powykonawczej.

Mapa do celów projektowych została wykonana bez usalenia, czy działka o numerze ewidencyjnym 3456/9, 3455/13 zostaje obciążona służebnościami gruntowymi.

7.14.03.2018.963

GEODETA UPRAWNIONY
Tadeusz Rokus
nr upr. G.Ś.G.I.K. 6428

UP-TAROS
Małgorzata Szpak
Główny Inżynier
Dyrektor VLS s.c. s.p. Garwolin
1 Gospodarska dr
11 26-600 Garwolin