

Uchwała Nr XVII/99/2019
Rady Miasta Garwolina
z dnia 29 października 2019 r.

w sprawie obciążenia nieruchomości gruntowej.

Na podstawie art. 18 ust. 2 pkt. 9 lit. a ustawy z dnia 8 marca 1990 roku o samorządzie gminnym (tj. Dz. U. z 2019 r. poz. 506) w związku z art. 305¹ ustawy z dnia 23 kwietnia 1964 r. Kodeks cywilny (Dz. U. z 2019 r. poz. 1145) - Rada Miasta Garwolina **u c h w a ł a**, co następuje:

§1.

1. Wyraża się zgodę na odpłatne obciążenie części nieruchomości gruntowej stanowiącej działkę o numerze ewidencyjnym 3455/4, 3456/4 w Garwolinie – stanowiącej własność Miasta Garwolina dla której to nieruchomości w Sądzie Rejonowym w Garwolinie prowadzona jest KW SIIG/00051261/8, poprzez ustanowienie ograniczonego prawa rzeczowego - służebności przesyłu na rzecz PGE Dystrybucja S.A., ul. Grabarska 21A, 20-340 Lublin.
2. Ograniczone prawo rzeczowe ustanowione będzie na czas nieograniczony w celu umieszczenia oraz eksploatacji przyłącza kablowego nN 0,4kV i zapewnieniu dostępu do przyłącza kablowego nN 0,4kV w Garwolinie celem napraw, remontów, konserwacji i modernizacji.

§2.

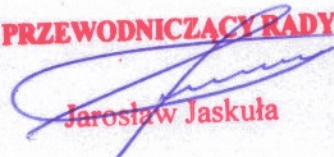
Wykonanie uchwały powierza się Burmistrzowi Miasta Garwolina.

§3.

Integralną część uchwały stanowi załącznik graficzny nr 1 z naniesioną lokalizacją projektowanego przyłącza kablowego nN 0,4kV w Garwolinie.

§4.

Uchwała wchodzi w życie z dniem podjęcia.

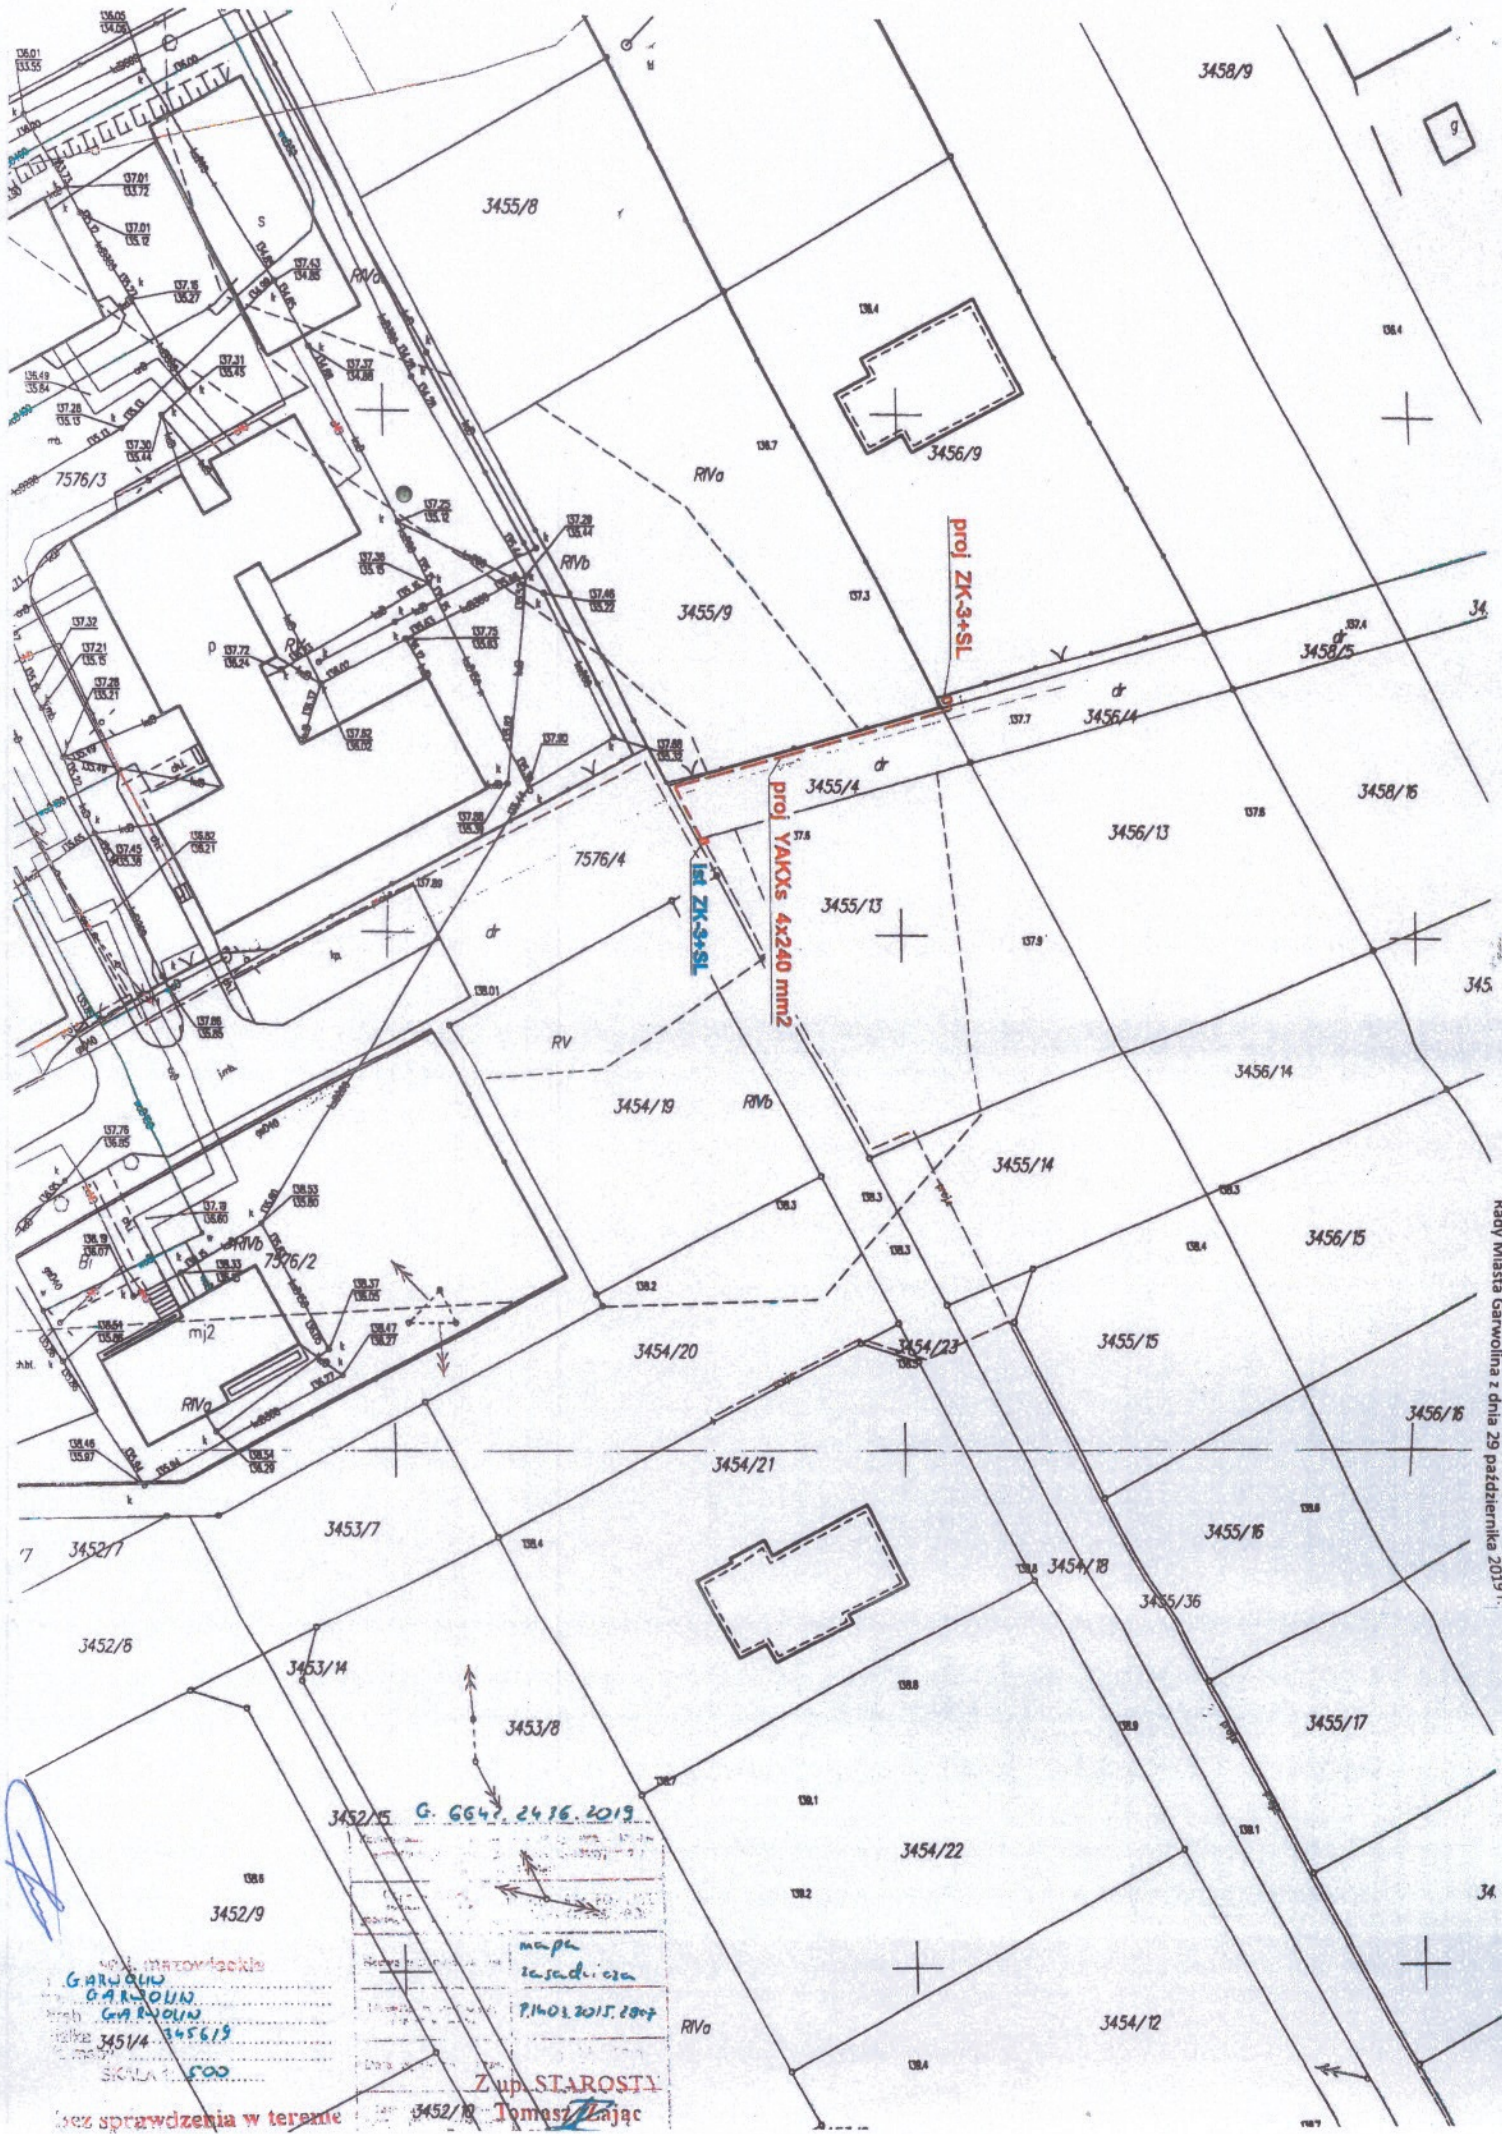
PRZEWODNICZĄCY RADY

Jarosław Jaskuła

Uzasadnienie

Wybudowanie nowego przyłącza kablowego nN 0,4kV w Garwolinie ma na celu zapewnienie dostaw energii elektrycznej do budynku mieszkalnego do działki nr 3456/9 w Garwolinie. Do obciążenie nieruchomości w księdze wieczystej konieczna jest zgoda Rady Miasta Garwolina.

PRZEWODNICZĄCY RADY

Jarosław Jaskuła
Jarosław Jaskuła



Załącznik nr 1 do Uchwały Nr XVII/99/2019 Rady Miasta Garwolina z dnia 29 października 2019 r.

G. 6647 24.10.2019
 mapa zasadnicza
 P.1403.2015.2017
 Z up. STAROSTY
 Tomasz Łajac

SP. i. inżynierskie
 GARWOLIN
 GARWOLIN
 3451/4 3456/19
 SKALA 1:500
 bez sprawdzenia w terenie