

**Uchwała nr VIII/49/2015**  
**Rady Miasta Garwolina**  
**z dnia 28 maja 2015 roku**

**w sprawie obciążenia nieruchomości gruntowej**

Na podstawie art. 18 ust. 2 pkt 9 lit. a ustawy z dnia 8 marca 1990 roku o samorządzie gminnym (Dz.U.2013.594 j.t. z późn. zm.) w związku z art. 305<sup>1</sup> ustawy z dnia 23 kwietnia 1964 r. Kodeks cywilny (Dz.U.2014.121 j.t. z późn. zm.) - Rada Miasta Garwolina uchwała, co następuje:

§ 1.

1. Wyraża się zgodę na odpłatne obciążenie części nieruchomości gruntowych to jest działek o numerach ewidencyjnych 853/8 i 892/18 – teren działki miejskiej zlokalizowanej przy ul. Al. Legionów i teren osiedla „Koszary”, poprzez ustanowienie ograniczonego prawa rzeczowego- służebności przesyłu na rzecz PGE Dystrybucja S.A. z siedzibą ul. Garbarska 21A, 20-340 Lublin.
2. Ograniczone prawo rzeczowe ustanowione będzie na czas nieograniczony w celu umieszczenia oraz eksploatacji infrastruktury elektroenergetycznej i polega na zapewnieniu dostępu do energetycznych urządzeń celem napraw, remontów, konserwacji i modernizacji.

§ 2.

Wykonanie uchwały powierza się Burmistrzowi Miasta Garwolina.

§ 3.

Integralną część uchwały stanowią załączniki graficzne z naniesioną lokalizacją stacji transformatorowej i linii średniego napięcia.


§ 4.

Uchwała wchodzi w życie z dniem podjęcia.

PRZEWODNICZĄCY RADY

*Marek Jonczak*

Załącznik nr 1 do uchwały nr VIII/49/2015  
 Rady Miasta Garwolina z dnia 28.05.2015 r.

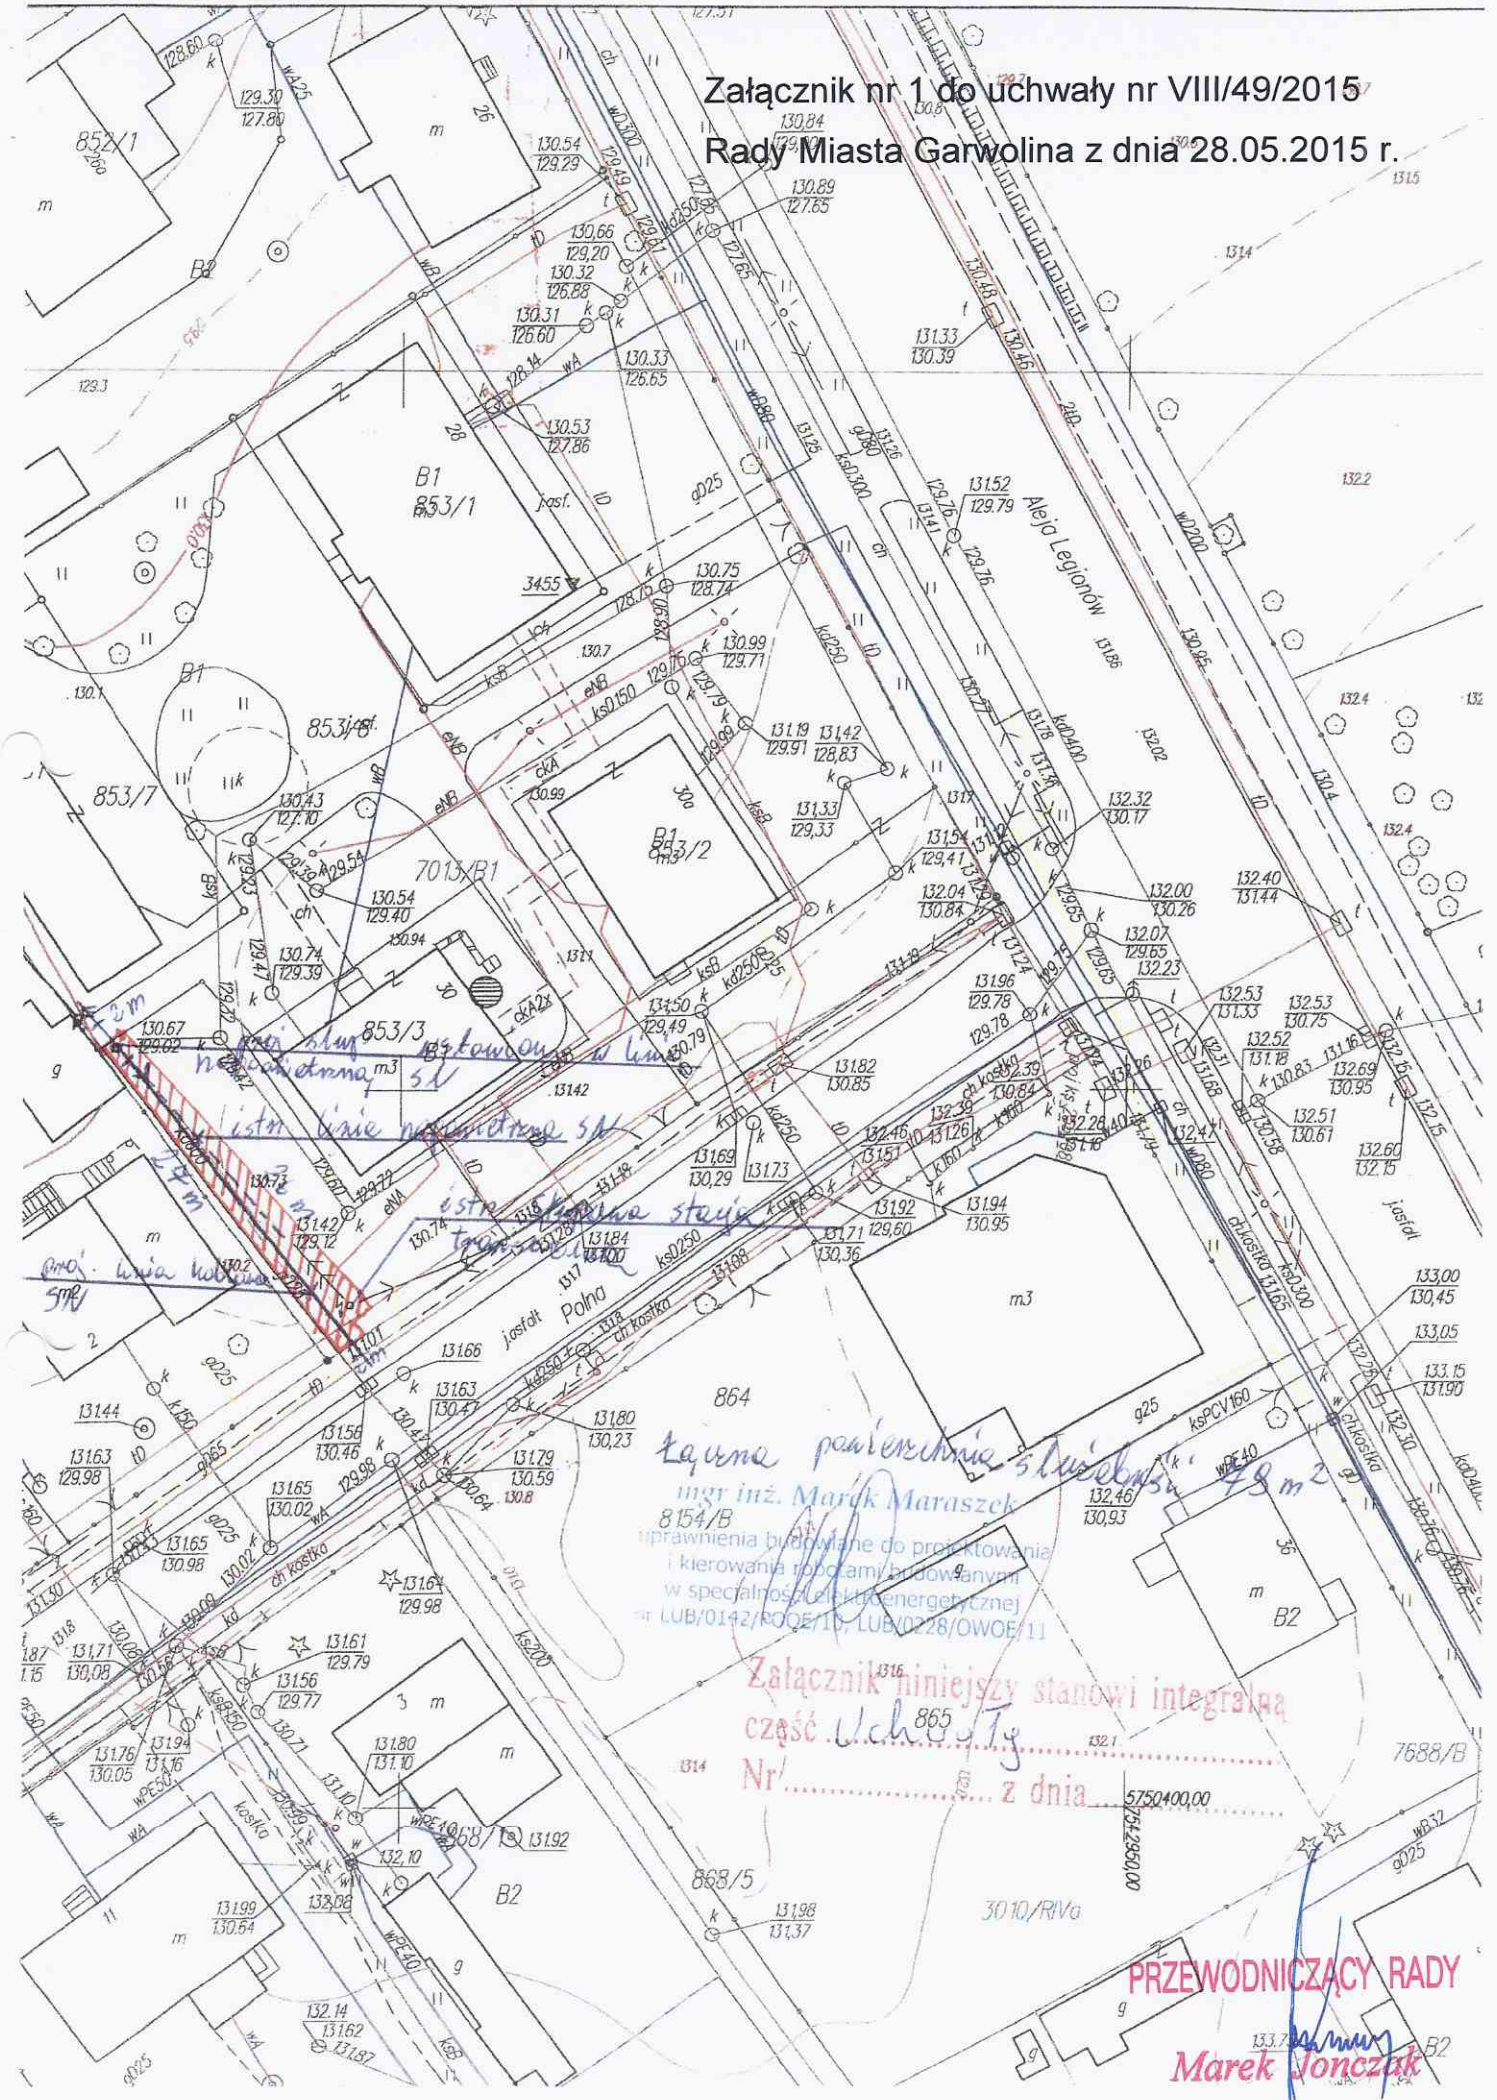


*Ładne powierzchnie studniarskie*  
 mgr inż. Marek Maraszek  
 8154/B  
 uprawnienia budowlane do projektowania  
 i kierowania robotami budowlanymi  
 w specjalności elektryczno-energetycznej  
 LUB/0142/POCE/15, LUB/0228/OWOE/11

Załącznik niniejszy stanowi integralną  
 część Uchwały  
 Nr..... z dnia 28.05.2015 r.

PRZEWODNICZĄCY RADY  
 Marek Jonczak

Załącznik nr 2 do uchwały nr VIII/49/2015  
Rady Miasta Garwolina z dnia 28.05.2015 r.

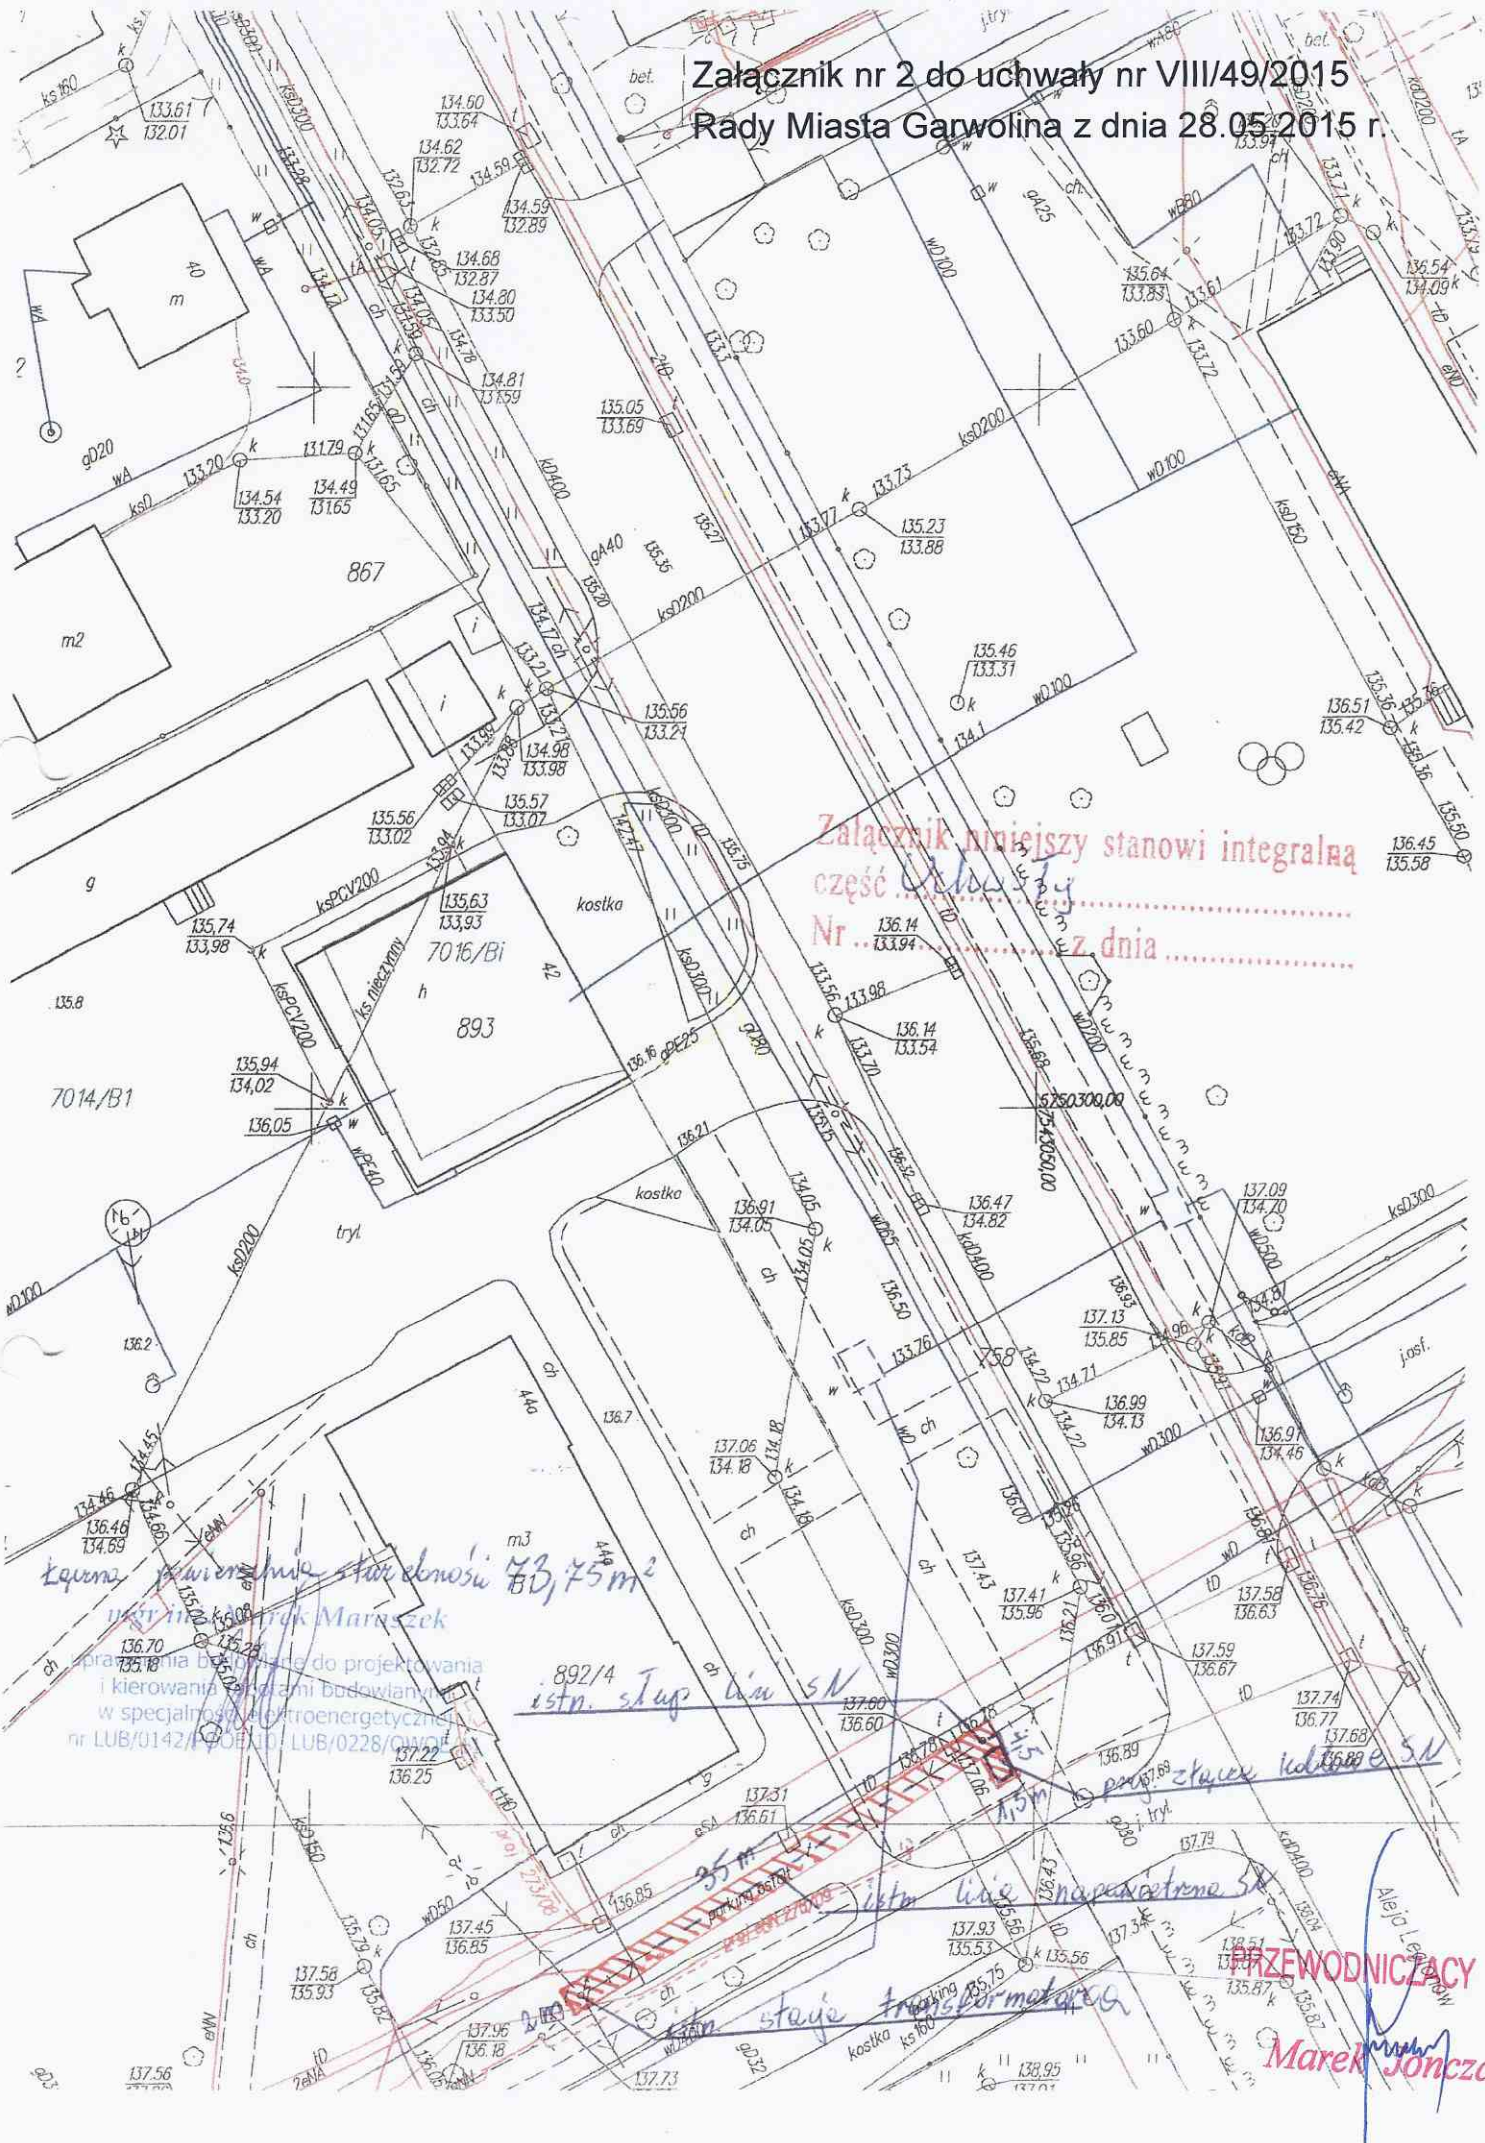

Załącznik niniejszy stanowi integralną część...  
Nr... z dnia...

*Lecyna* *Pracownia Starobnośń 73,75 m<sup>2</sup>*  
*ul. im. gen. Marka*

*prace do projektowania i kierowania pracami budowlanymi w specjalności elektroenergetycznej nr LUB/0142/P/08/10; LUB/0228/O/09/10*

*892/4 istn. słup lin SN*

*istn. linie napowietrzne SN*  
*stacja transformatorska*

**PRZEWODNICZĄCY RAL**

**Marek Jonczak**