




PRZEKRÓJ POPRZECZNY NR 1
km 0+023.29

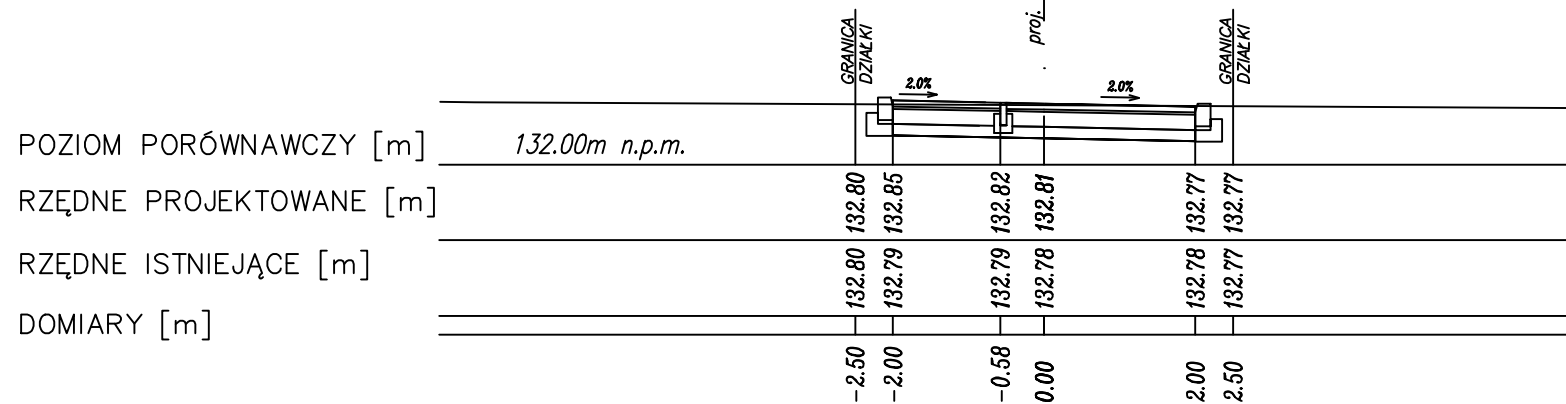


PRZEKRÓJ POPRZECZNY NR 2
km 0+040.00

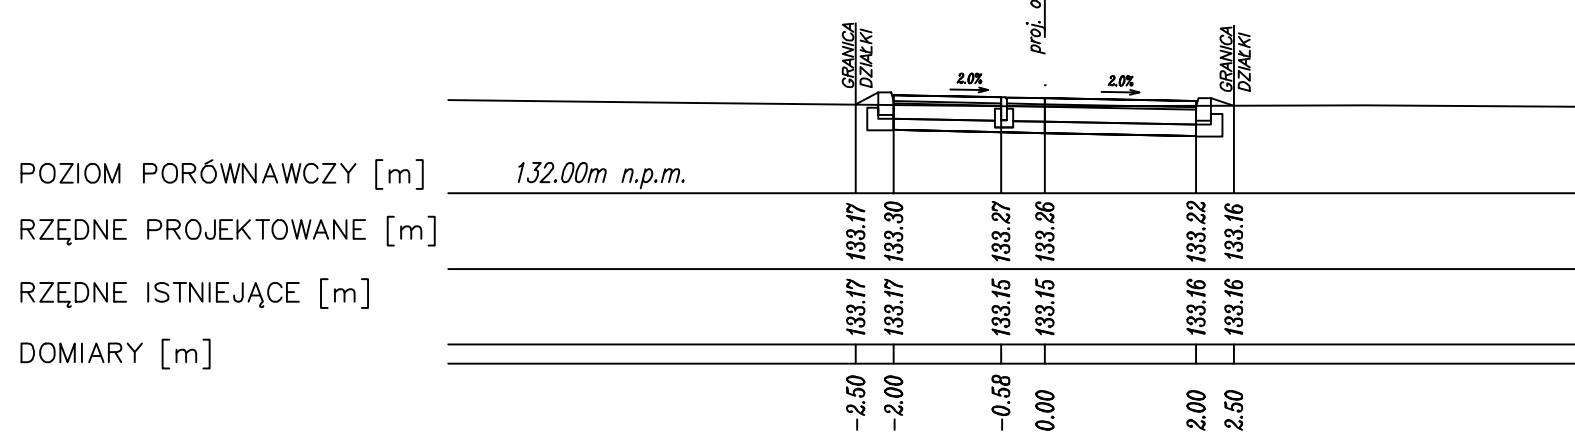


PRZEKRÓJ POPRZECZNY NR 3
km 0+059.05

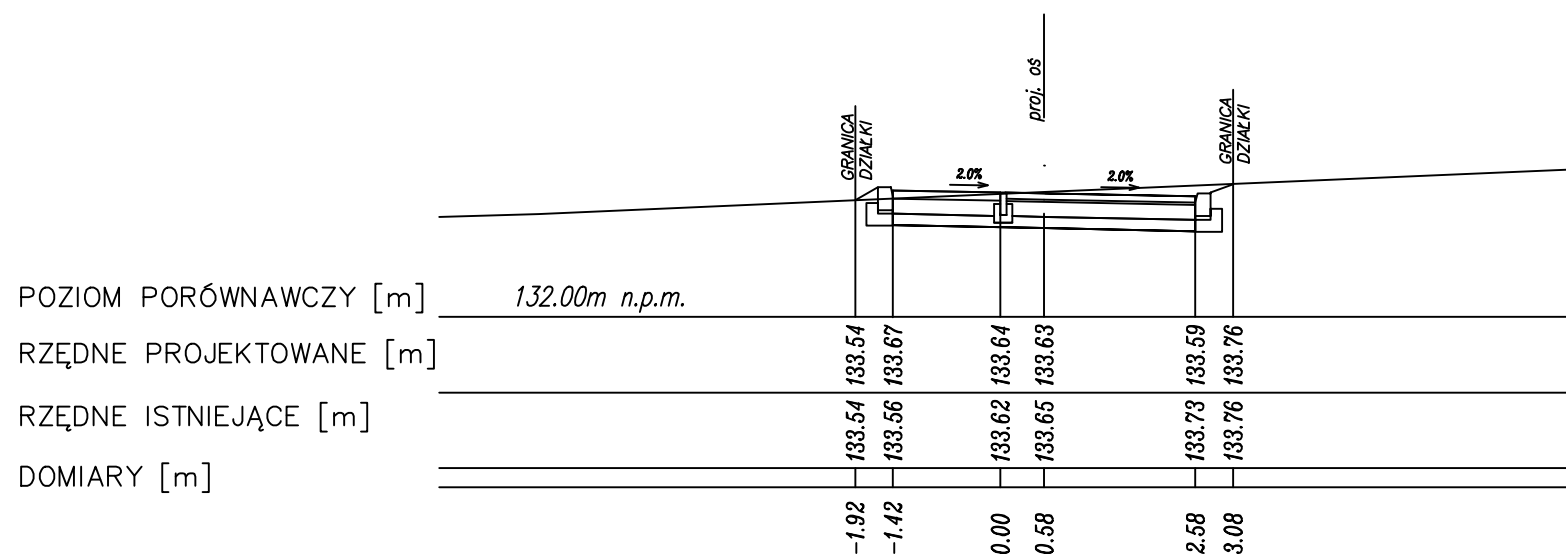


PRZEKRÓJ POPRZECZNY NR 4
km 0+080.00

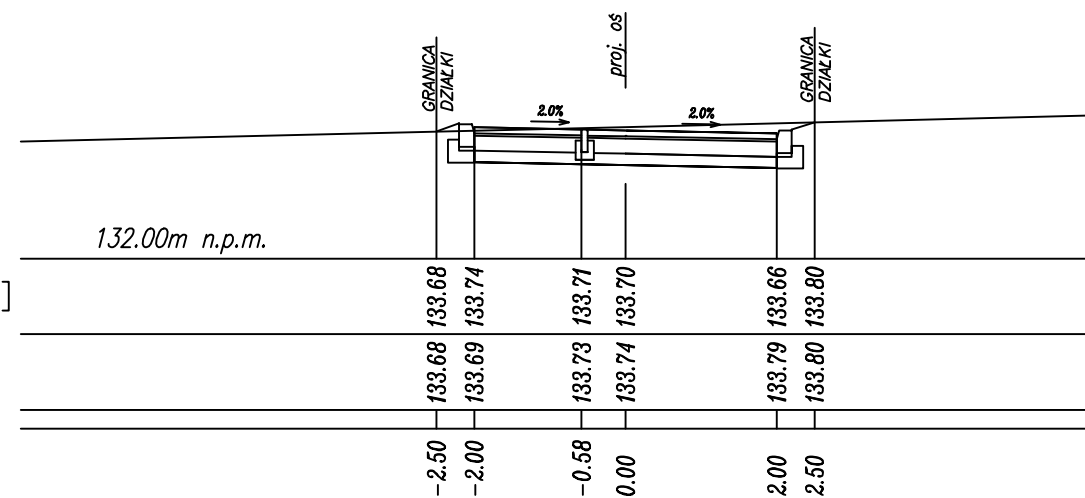

PRZEKRÓJ POPRZECZNY NR 5
km 0+093.51

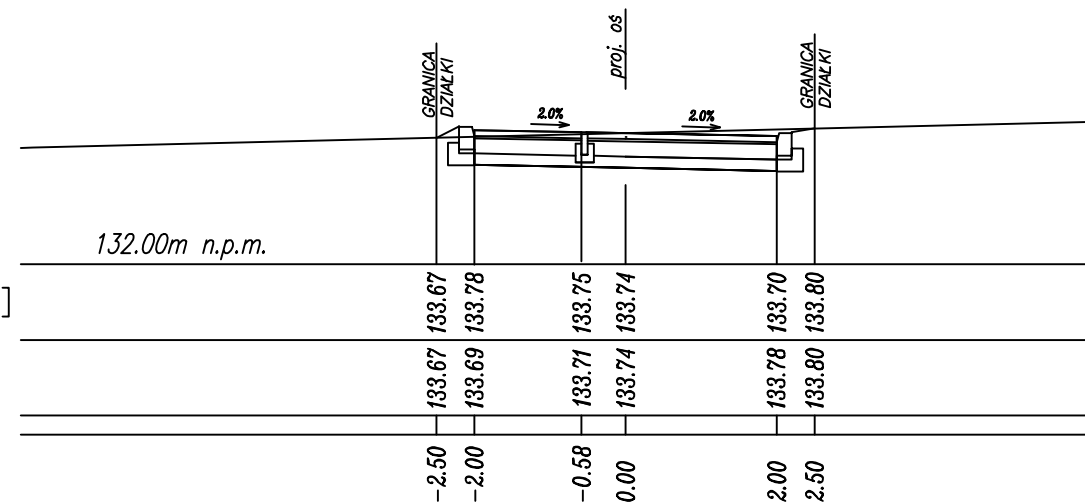

PRZEKRÓJ POPRZECZNY NR 6
km 0+118.00

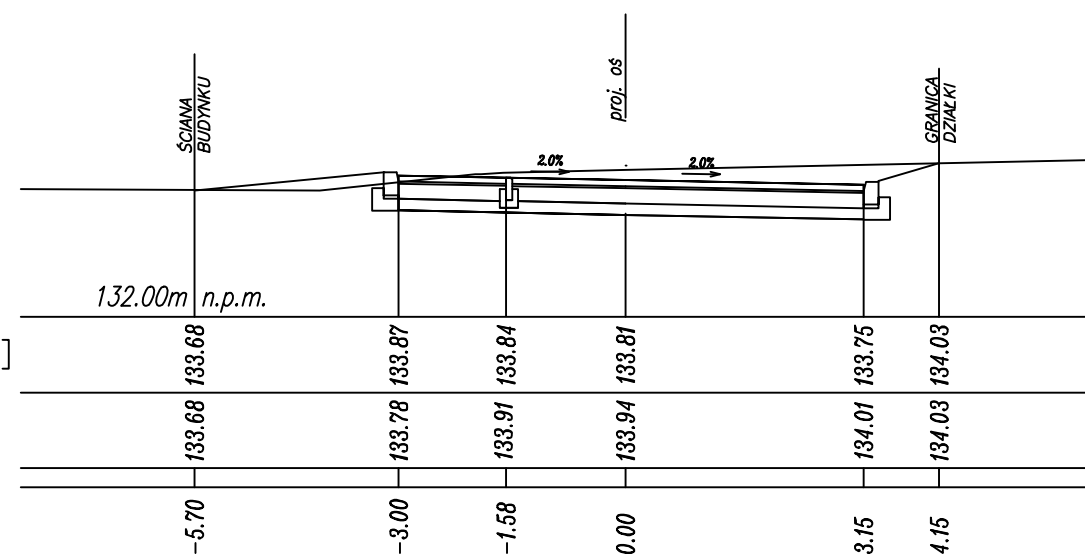

PIO-SAN

"PIO-SAN" Pracownia projektowa
ul. Romualda 2/54, 25-322 Kielce
Biuro: ul. Cisowa 36 Błocza gm. Morawica
☎ (041) 311-76-21
email: piosan@poczta.fm; pio-san@pio-san.pl

Temat opracowania:	Przebudowa budynku wraz ze zmianą sposobu użytkowania pomieszczeń internatu na lokale socjalne wraz z zagospodarowaniem terenu i infrastrukturą towarzyszącą		
Inwestor:	Urząd Miasta Garwolin – 08-400 Garwolin ul. Staszica 15		
Obiekt:	Internat przy ul. Stacyjnej w Garwolinie dz. nr ewid. 1290/52 i 1290/54		
Faza:	PROJEKT BUDOWLANY		
Branża:	DROGOWA – DROGA DOJAZDOWA		
Nazwa rysunku:	PRZEKROJE POPRZECZNE		<div>Nr. rys. D-4</div> <div>Skala 1:100</div>
	Imię i nazwisko	Upewnienie	<div>Data</div> <div>Podpis</div>
Projektował:	mgr inż. Grzegorz Kluskiewicz	SWK/0132/P000/11	06.2013
Sprawdził:	mgr inż. Aleksandra Frasiak	MAP/0247/P000/09	06.2013

ROZPOWIEŚCZANIE NINIEJSZEGO OPACZOWANIA, JAK TEŻ JEJ FRAGMENTOW, W TYM KONSEPCJA, WYKONANYCH RYSUNKÓW, A PONADTO UMIESZCZANIE W SYSTEMACH PRZECIWOŻYWIANY DANYCH – ZA WYKŁADKOWANIE ORGANÓW ADMINISTRACJI, PRZEKAZANIE W JAKIEJKOLWIEK FORMIE, W TYM: ELEKTRONICZNEJ, MECHANICZNEJ, FOTOKOPII, REPRODUKOWAĆ, PRZEDKŁADU ORAZ DOKONYWANIE ZMIAN BEZ ZGODY AUTORA JEST ZABRONIONE I PODLEGA ODPOWIEDZIALNOŚCI KARNEJ Z MOCY ART.116,117,118 USTAWY Z DNIA 4 LUTEGO 1994 R. O PRAWIE AUTORSKIM I PRAWACH POWIĄZANYCH.

(DZ.U. NR 24, POZ.83 Z 1994 R.)