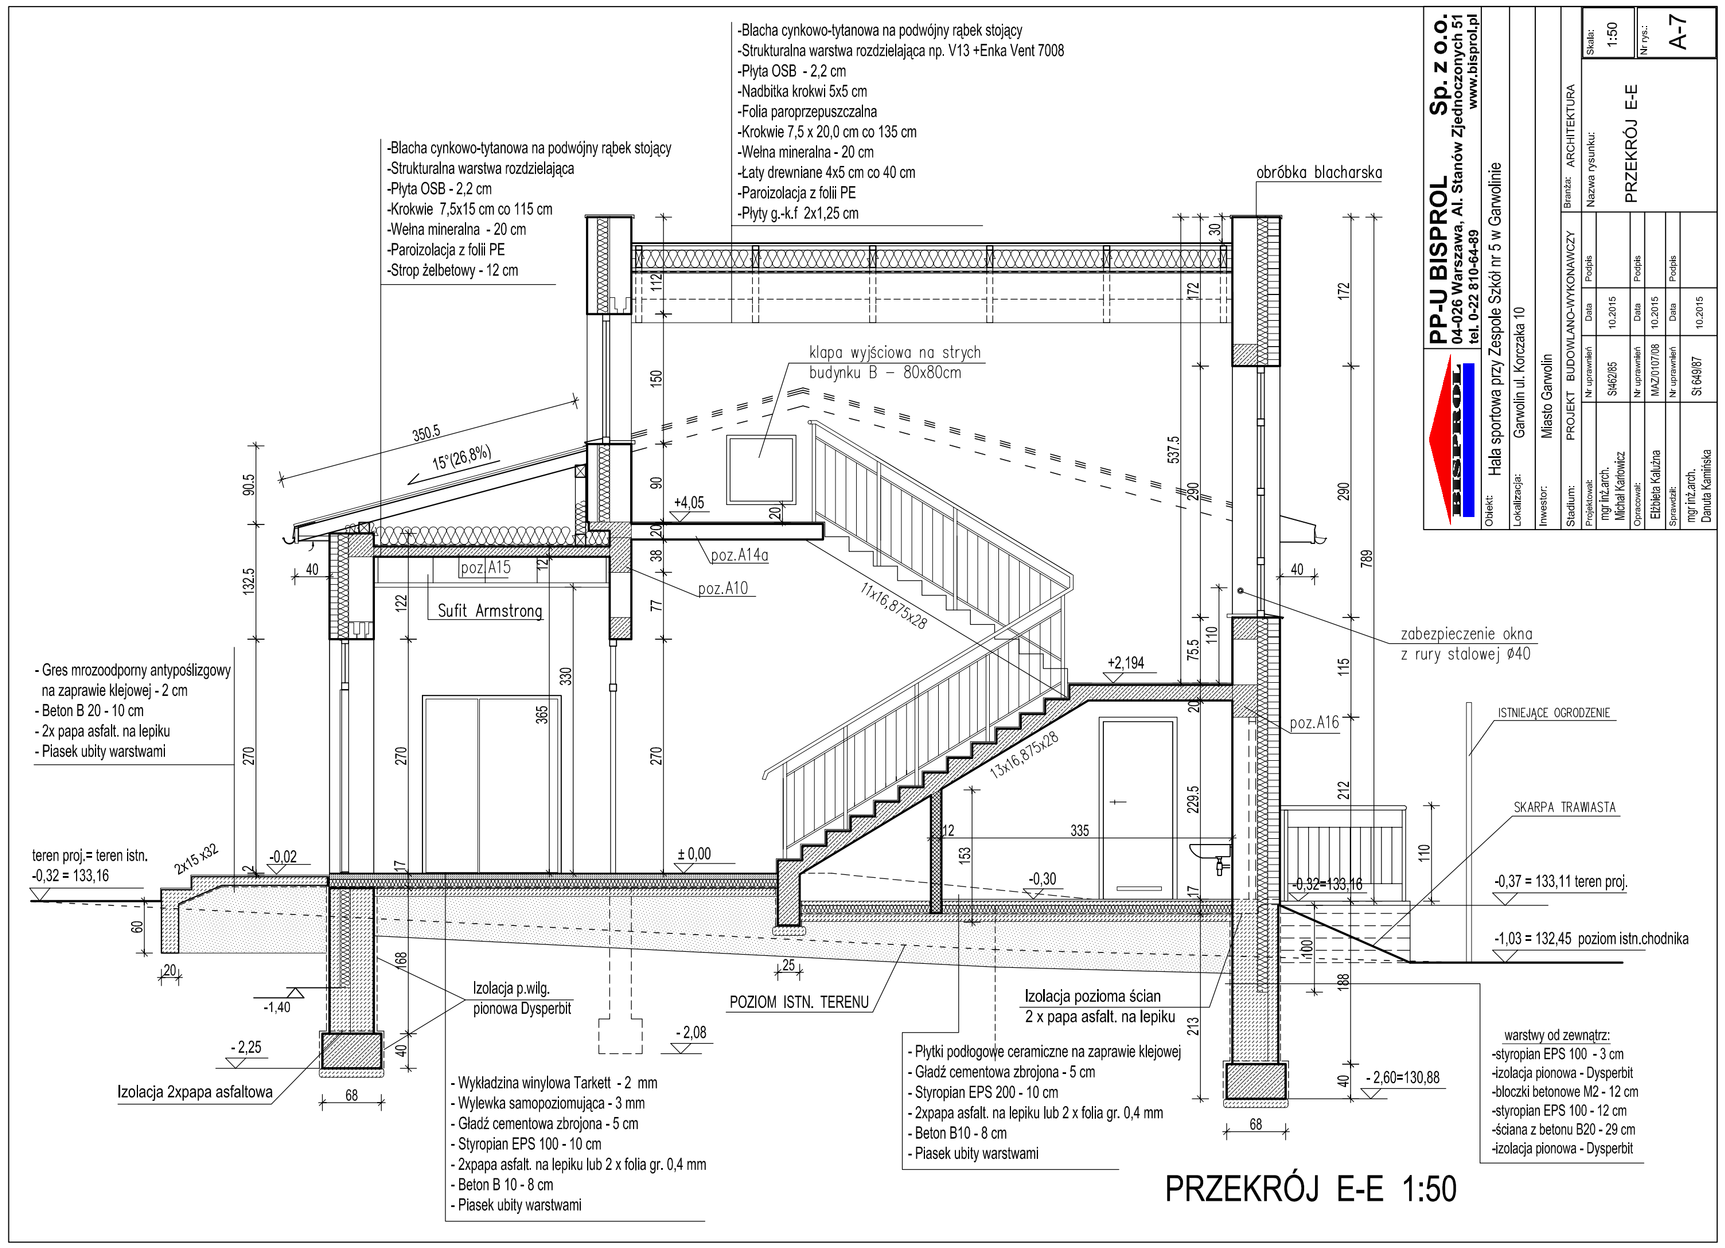

PRZEKRÓJ E-E 1:50

PP-U BISPROL Sp. z o.o.
04-026 Warszawa, Al. Stanów Zjednoczonych 51
tel. 0-22 810-64-89 www.bisprol.pl

Obiekt:	Hala sportowa przy Zespole Szkół nr 5 w Garwolinie		
Lokalizacja:	Garwolin ul. Korczaka 10		
Inwestor:	Miasto Garwolin		
Stadium:	PROJEKT BUDOWLANO-WYKONAWCZY	Branża:	ARCHITEKTURA
Projektował: mgr inż.arch. Michał Karłowicz	Nr uprawnień: Śl/6285	Data: 10.2015	Podpis:
Opracował: Elżbieta Kałużna	Nr uprawnień: MAZ/0107/08	Data: 10.2015	Podpis:
Sprawdził: mgr inż.arch. Danuta Kamińska	Nr uprawnień: Śl /6497	Data: 10.2015	Podpis:
Nazwa rysunku: PRZEKRÓJ E-E		Skala: 1:50	Nr rys.: A-7

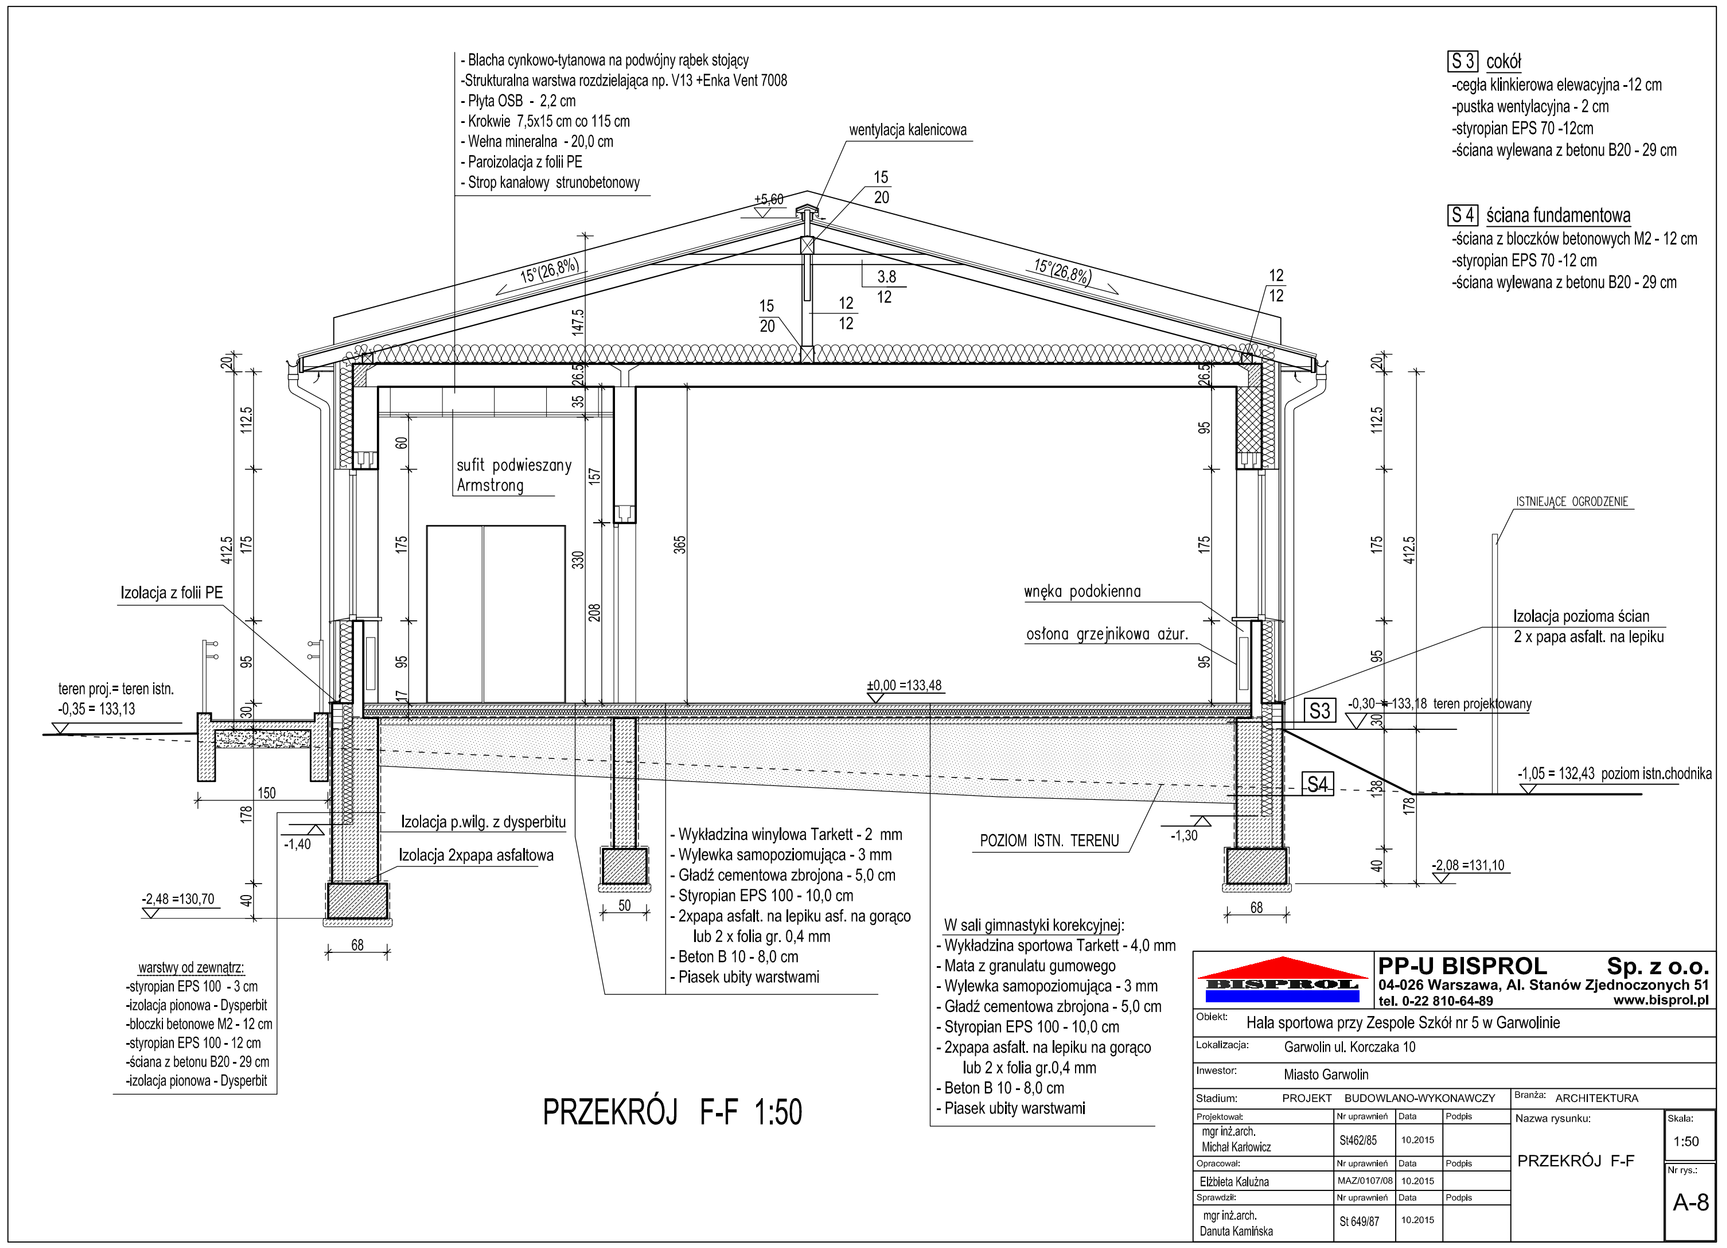

PRZEKRÓJ F-F 1:50

PP-U BISPROL Sp. z o.o.
04-026 Warszawa, Al. Stanów Zjednoczonych 51
tel. 0-22 810-64-89 www.bisprol.pl

Obiekt:	Hala sportowa przy Zespole Szkół nr 5 w Garwolinie		
Lokalizacja:	Garwolin ul. Korczaka 10		
Inwestor:	Miasto Garwolin		
Stadium:	PROJEKT BUDOWLANO-WYKONAWCZY	Branża:	ARCHITEKTURA
Projektował: mgr inż.arch. Michał Karłowicz	Nr uprawnień: Śl/462/85	Data: 10.2015	Podpis:
Opracował: Elżbieta Kałużna	Nr uprawnień: MAZ/0107/08	Data: 10.2015	Podpis:
Sprawdził: mgr inż.arch. Danuta Kamińska	Nr uprawnień: Śl 649/87	Data: 10.2015	Podpis:
Nazwa rysunku: PRZEKRÓJ F-F		Skala: 1:50	Nr rys.: A-8