


PLAN EWAKUACJI - PARTER

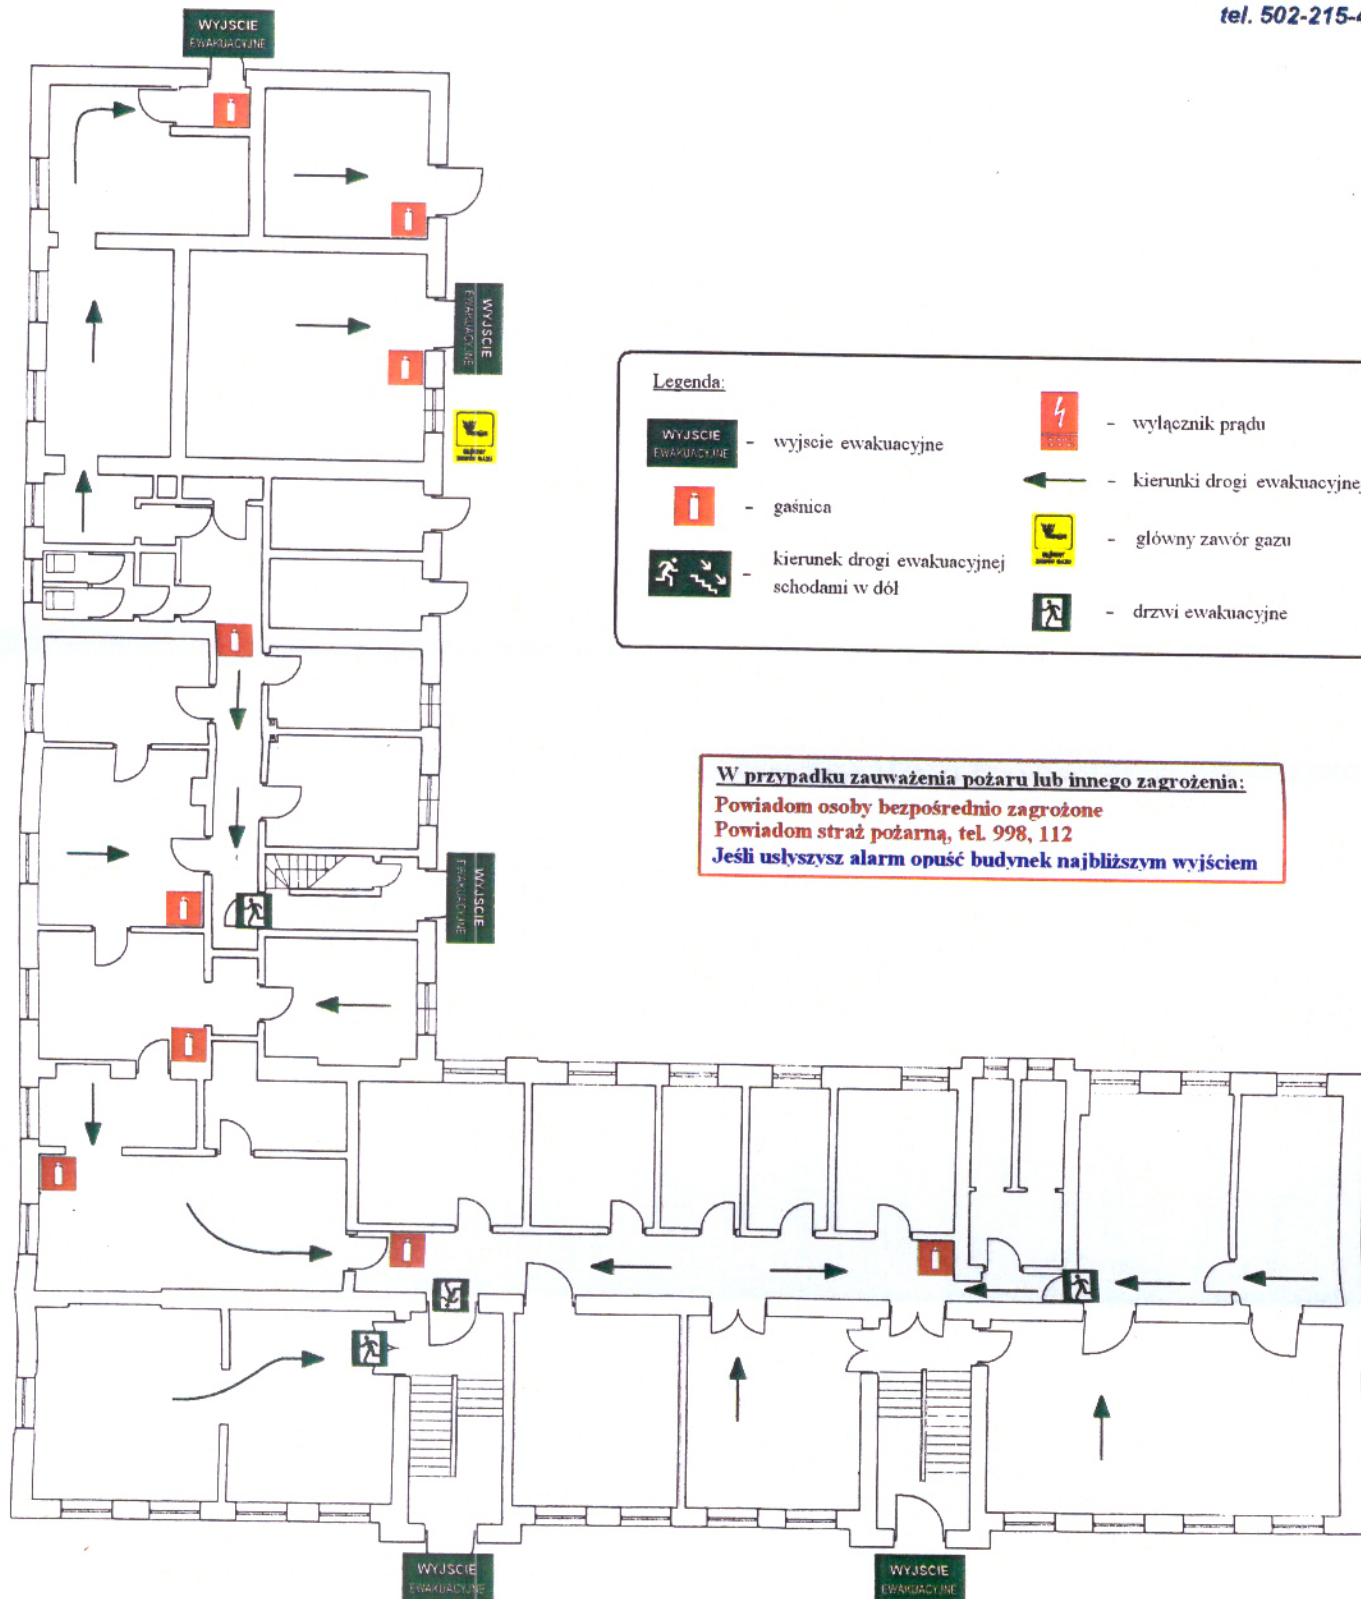

Ad 7)

PLAN EWAKUACJI - PIĘTRO

P.P.H.U. "BHP-SERWIS"
Tomasz Janiec
ul. Zagrodowa 9
08-400 Garwolin
NIP 826-131-89-98
tel. 502-215-451

