



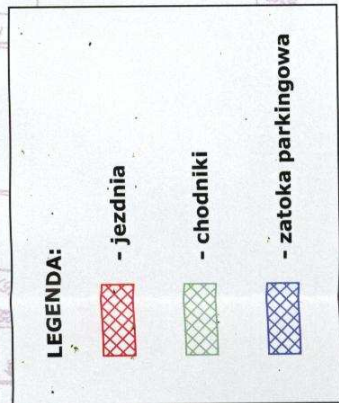

przekrój nr 1


Nazwa i adres obiektu budowlanego:	Modernizacja nawierzchni jezdni ulicy Kościuszki oraz chodników wzdłuż ulicy Kościuszki		
Nazwa rysunku:	Projekt zagospodarowania terenu		
Skala:	1:500	Podpis:	Nr rys.: 2.1
Projektant:	mgr inż. Łukasz Kowaluk	Data:	kwiecień 2019
Specjalność Nr uprawnień:	drogowa MAZ/0655/PBD/17		

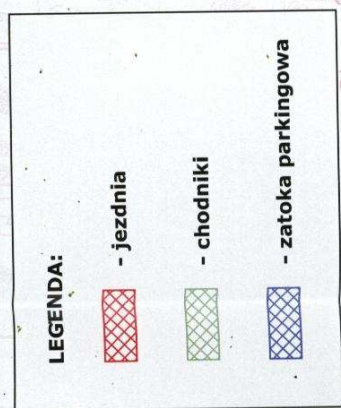


przekrój nr 2

przekrój nr 3


km 44+850,30
Koniec proj. lewostronnej ścieżki rowerowej

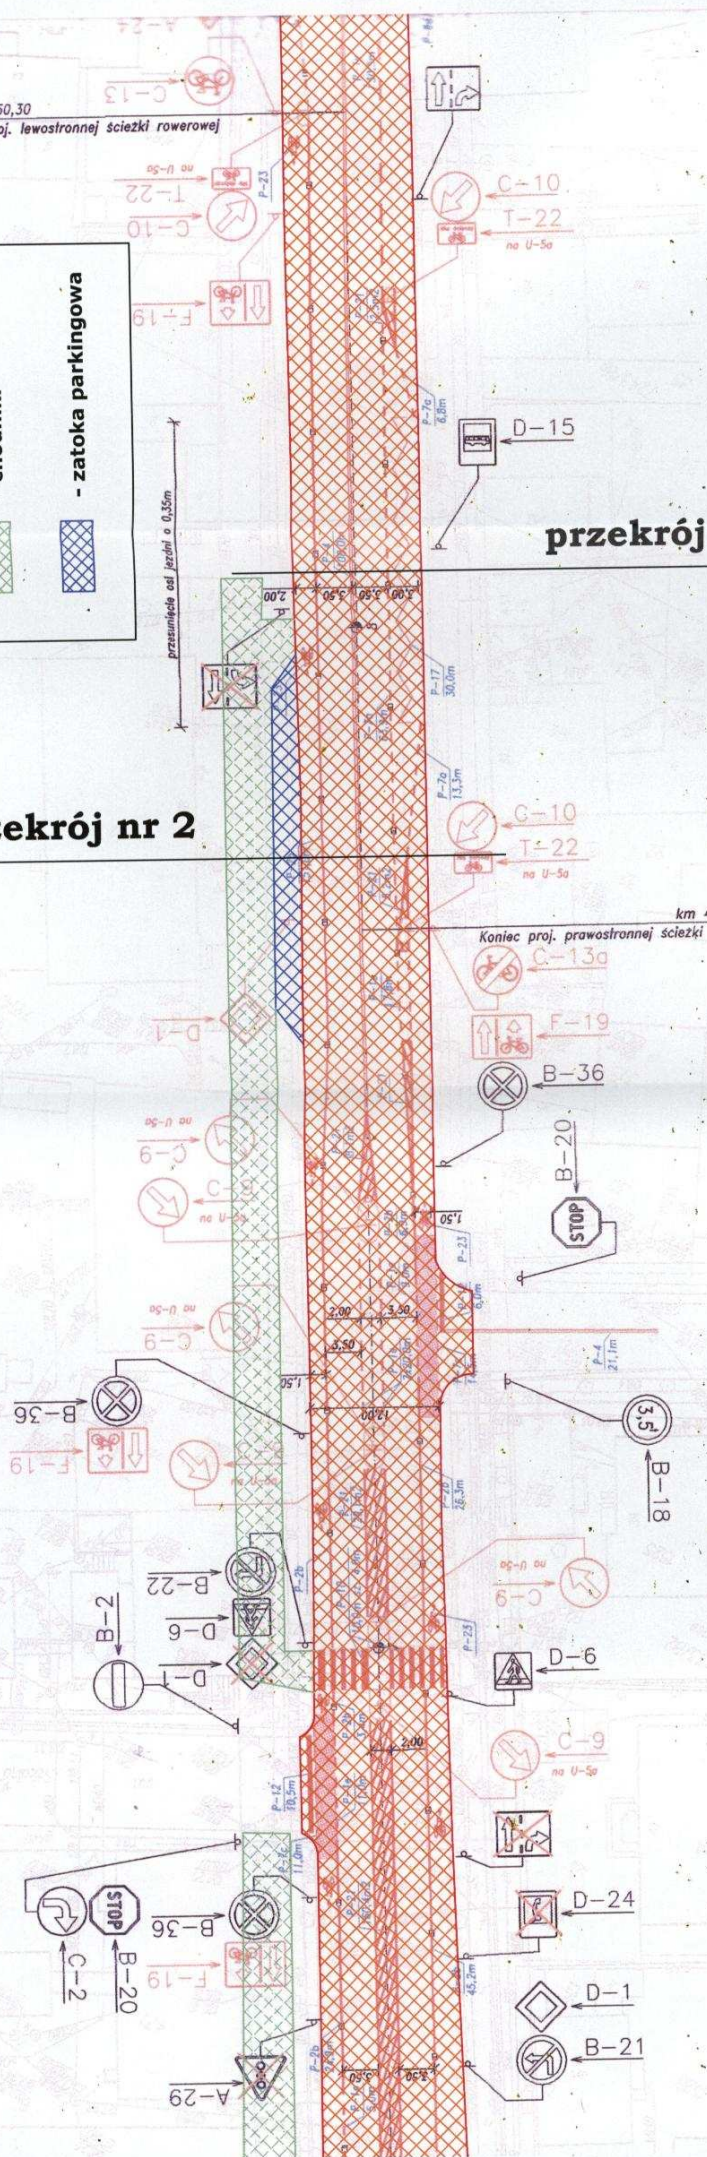

Nazwa i adres obiektu budowlanego:	Modernizacja nawierzchni jezdni ulicy Kościuszki oraz chodników wzdłuż ulicy Kościuszki		
Nazwa rysunku:	Projekt zagospodarowania terenu		
Skala:	1:500	Podpis:	Nr rys.: 2.2
Projektant:	mgr inż. Łukasz Kowalik	Data: kwiecień 2019	
Specjalność:	drogowa		
Nr uprawnień:	MAZ/0655/PBD/17		

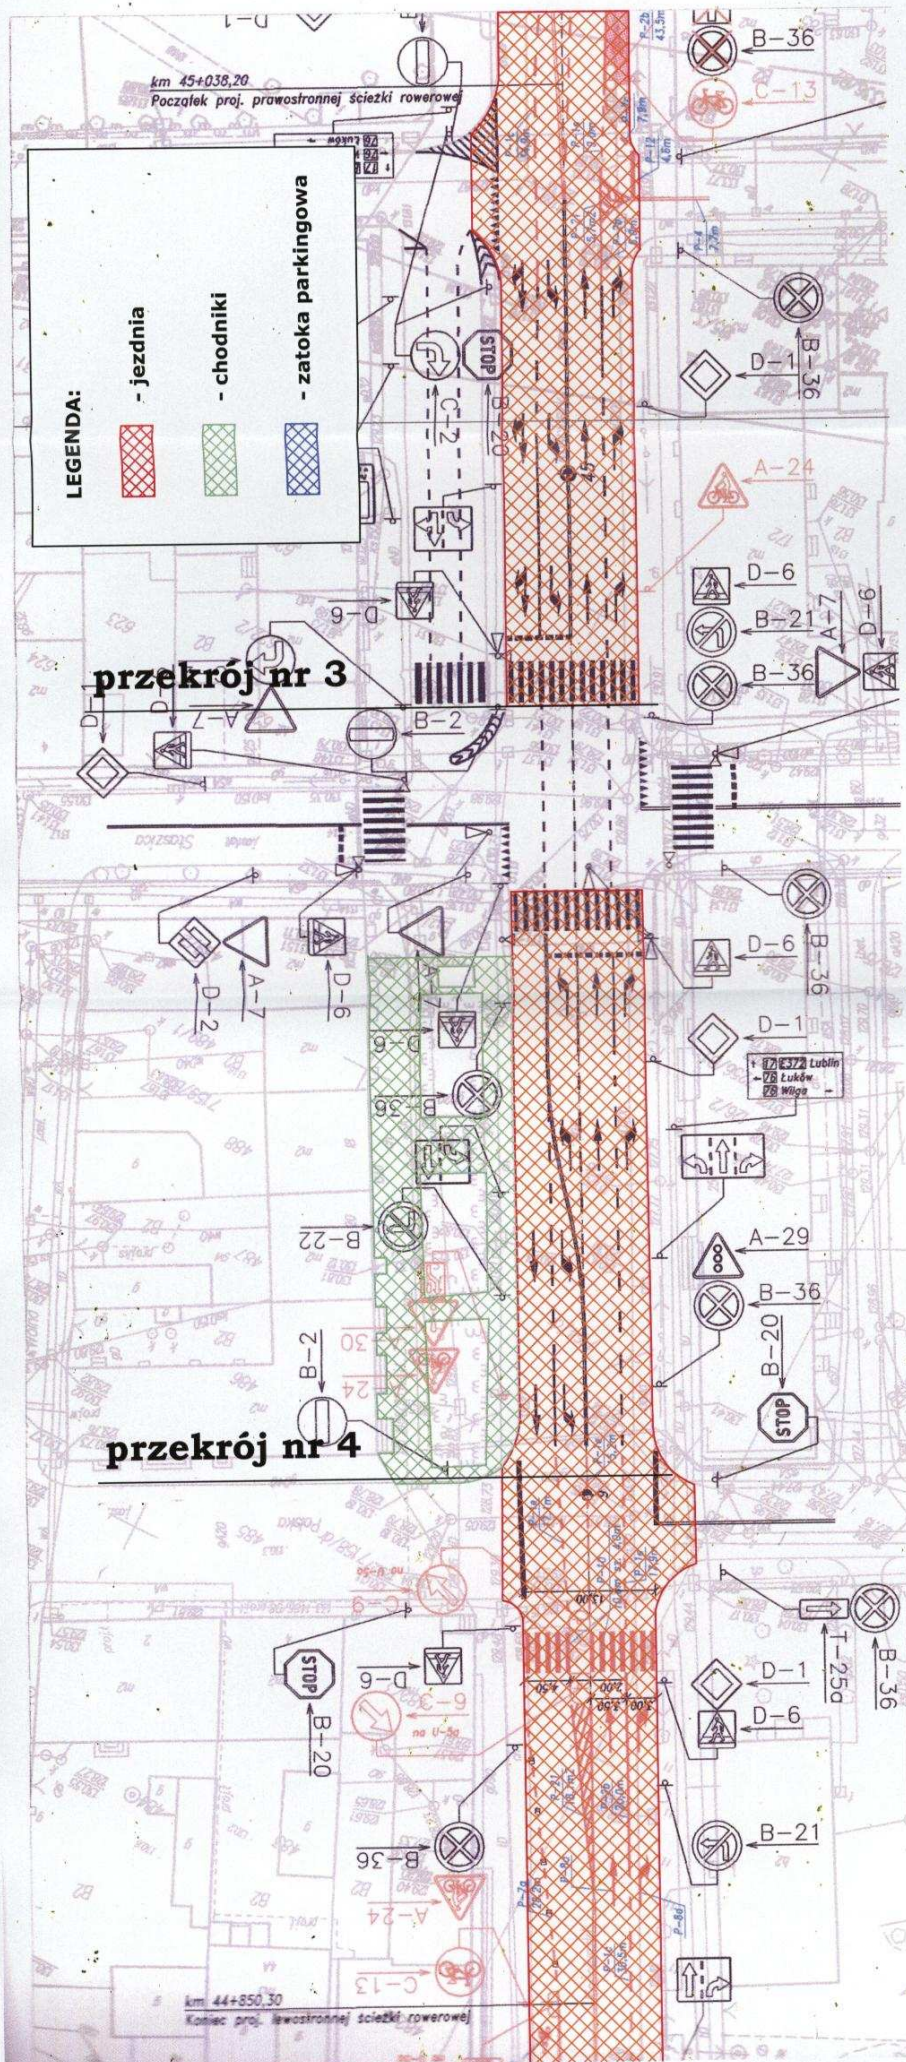

Nazwa i adres obiektu budowlanego:	Modernizacja nawierzchni jezdni ulicy Kościuszki oraz chodników wzdłuż ulicy Kościuszki		
	Projekt zagospodarowania terenu		
Nazwa rysunku:	Skala:	Nr rys.:	2.3
Projektant:	mgr inż. Łukasz Kowaluk	Podpis:	
Specjalność:	drogowa	Data:	
Nr uprawnień:	MAZ/0655/PBD/17	kwiecień 2019	

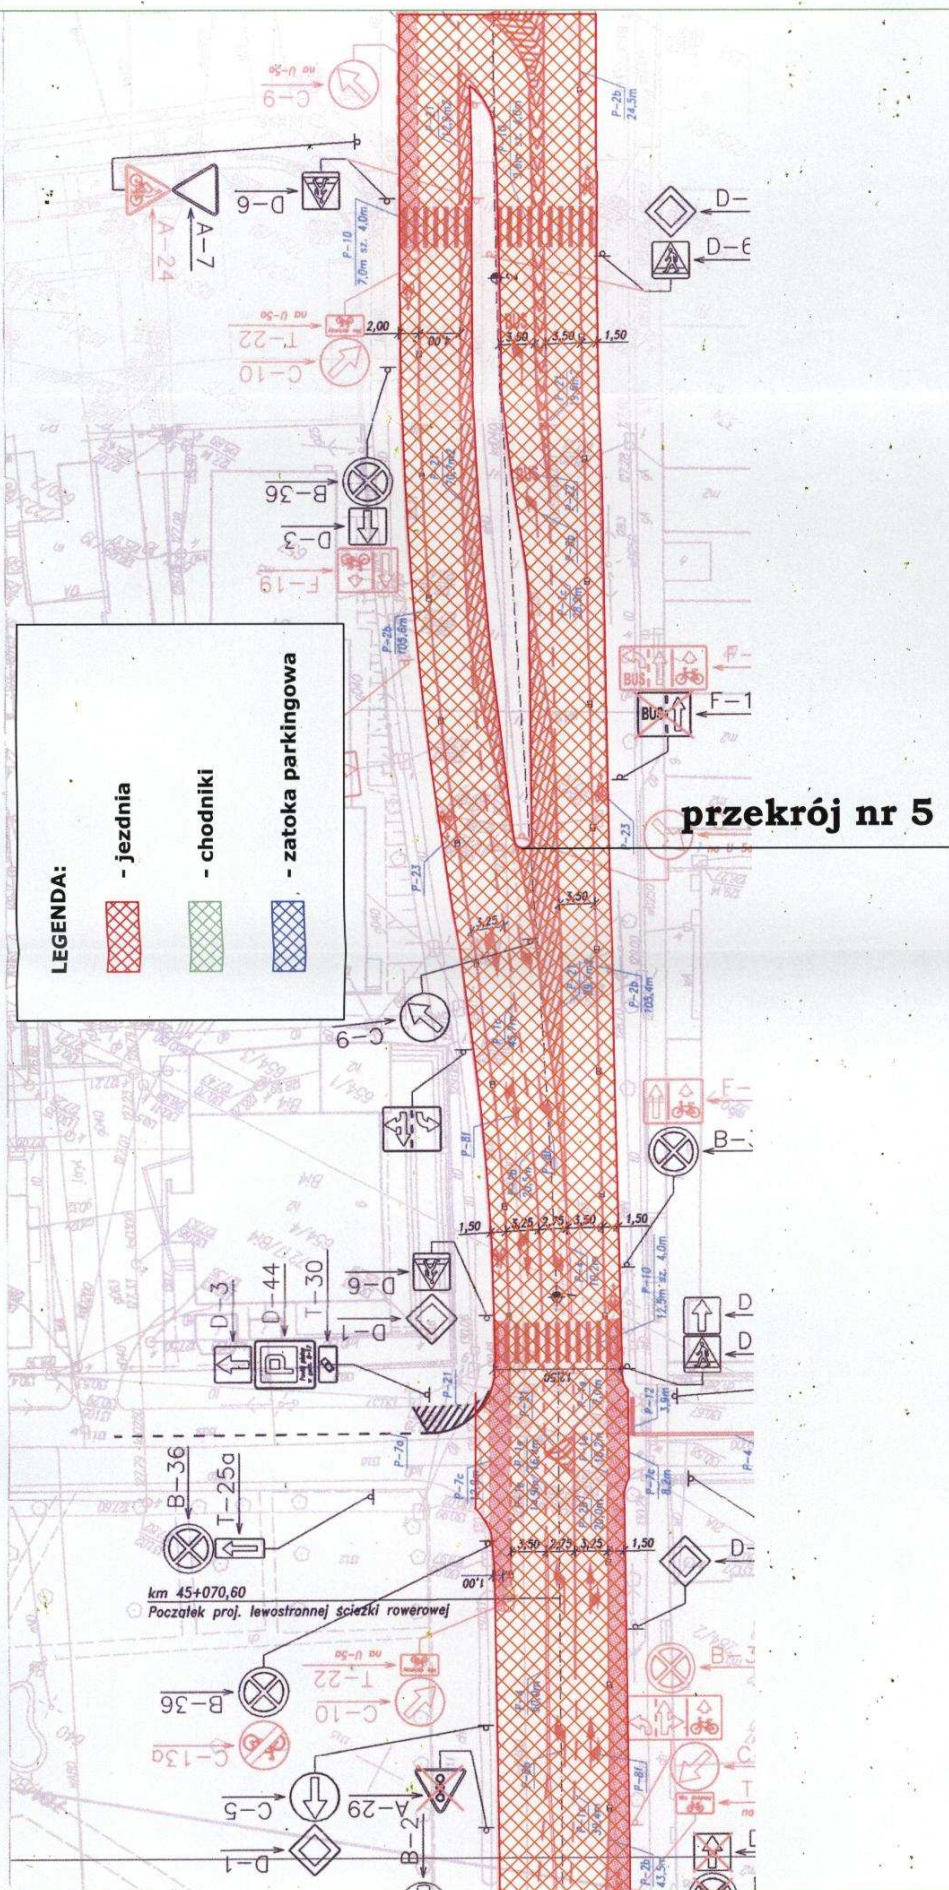

Nazwa i adres obiektu budowlanego:	Modernizacja nawierzchni jezdni ulicy Kościuski oraz chodników wzdłuż ulicy Kościuski		
Nazwa rysunku:	Projekt zagospodarowania terenu		
Skala:	1:500	Podpis:	Nr rys.: 2.4
Projektant:	mgr inż. Łukasz Kowaluk		Data: kwiecień 2019
Specjalność Nr uprawnień:	drogowa MAZ/0655/PBD/17		

Nazwa i adres obiektu budowlanego:	Modernizacja nawierzchni jezdni ulicy Kościuszki oraz chodników wzdłuż ulicy Kościuszki		
Nazwa rysunku:	Projekt zagospodarowania terenu		
Skala:	1:500	Podpis:	Nr rys.: 2.5
Projektant:	mgr inż. Łukasz Kowaluk		Data: kwiecień 2019
Specjalność Nr uprawnień:	drogowa MAZ/0655/PBD/17		