


SZEROKOŚĆ PASA DROGOWEGO
1350 - 1600

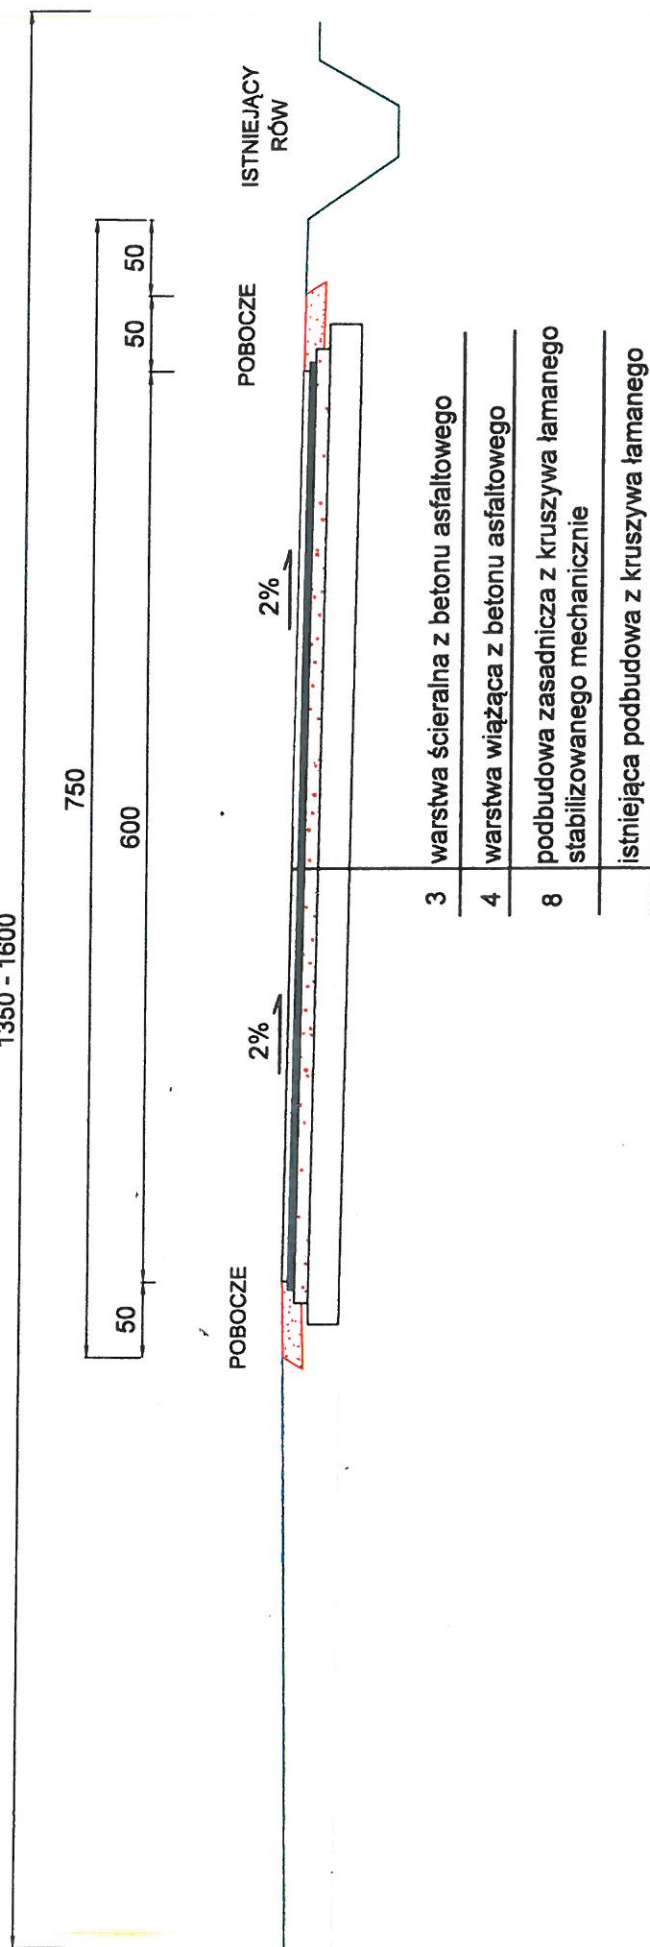

Modrenizacja drogi dojazdowej do gruntów rolnych położonych w rejonie ulicy Sławińskiej

Przekrój normalny
km 0+000,00 - 0+550,00

Projektant	Bogusław Godula GP.7342/20/86/94	Podpis
------------	-------------------------------------	--------

1:50