

Uchwała Nr LXIII/349/2018
Rady Miasta Garwolina
z dnia 30 lipca 2018 r.

w sprawie obciążenia nieruchomości gruntowej.

Na podstawie art. 18 ust. 2 pkt. 9 lit. a ustawy z dnia 8 marca 1990 roku o samorządzie gminnym (Dz. U. z 2018 r. poz. 994) w związku z art. 305¹ ustawy z dnia 23 kwietnia 1964 r. Kodeks cywilny (Dz. U. z 2018 r. poz. 1025) - Rada Miasta Garwolina **u c h w a l a**, co następuje:

§1.

1. Wyraża się zgodę na obciążenie części nieruchomości gruntowej stanowiącej działkę o numerze ewidencyjnym 1161/2 w Garwolinie – działka stanowi drogę – nie zaliczoną do dróg gminnych, poprzez ustanowienie ograniczonego prawa rzeczowego - służebności przesyłu na rzecz PGE Dystrybucja S.A., z siedz. ul. Garbarska 21A, 20-340 Lublin.
2. Ograniczone prawo rzeczowe ustanowione będzie na czas nieograniczony w celu umieszczenia oraz eksploatacji sieci elektroenergetycznej kablowej nN-0,4kV ze złączami wraz z przyłączami kablowymi w Garwolinie i polega na zapewnieniu dostępu do sieci elektroenergetycznej kablowej nN-0,4kV ze złączami wraz z przyłączami kablowymi
3. w Garwolinie celem napraw, remontów, konserwacji i modernizacji.

§2.

Wykonanie uchwały powierza się Burmistrzowi Miasta Garwolina.

§3.

Integralną część uchwały stanowi załącznik graficzny nr 1 z naniesioną lokalizacją projektowanej sieci elektroenergetycznej kablowej nN-0,4kV ze złączami wraz z przyłączami kablowymi w Garwolinie.


§4.

Uchwała wchodzi w życie z dniem podjęcia.

PRZEWODNICZĄCY RADY

Marek Jonczak

Załącznik nr 1 do uchwały nr LXIII/349/2018
Rady Miasta Garwolina
z dnia 30 lipca 2018 r.

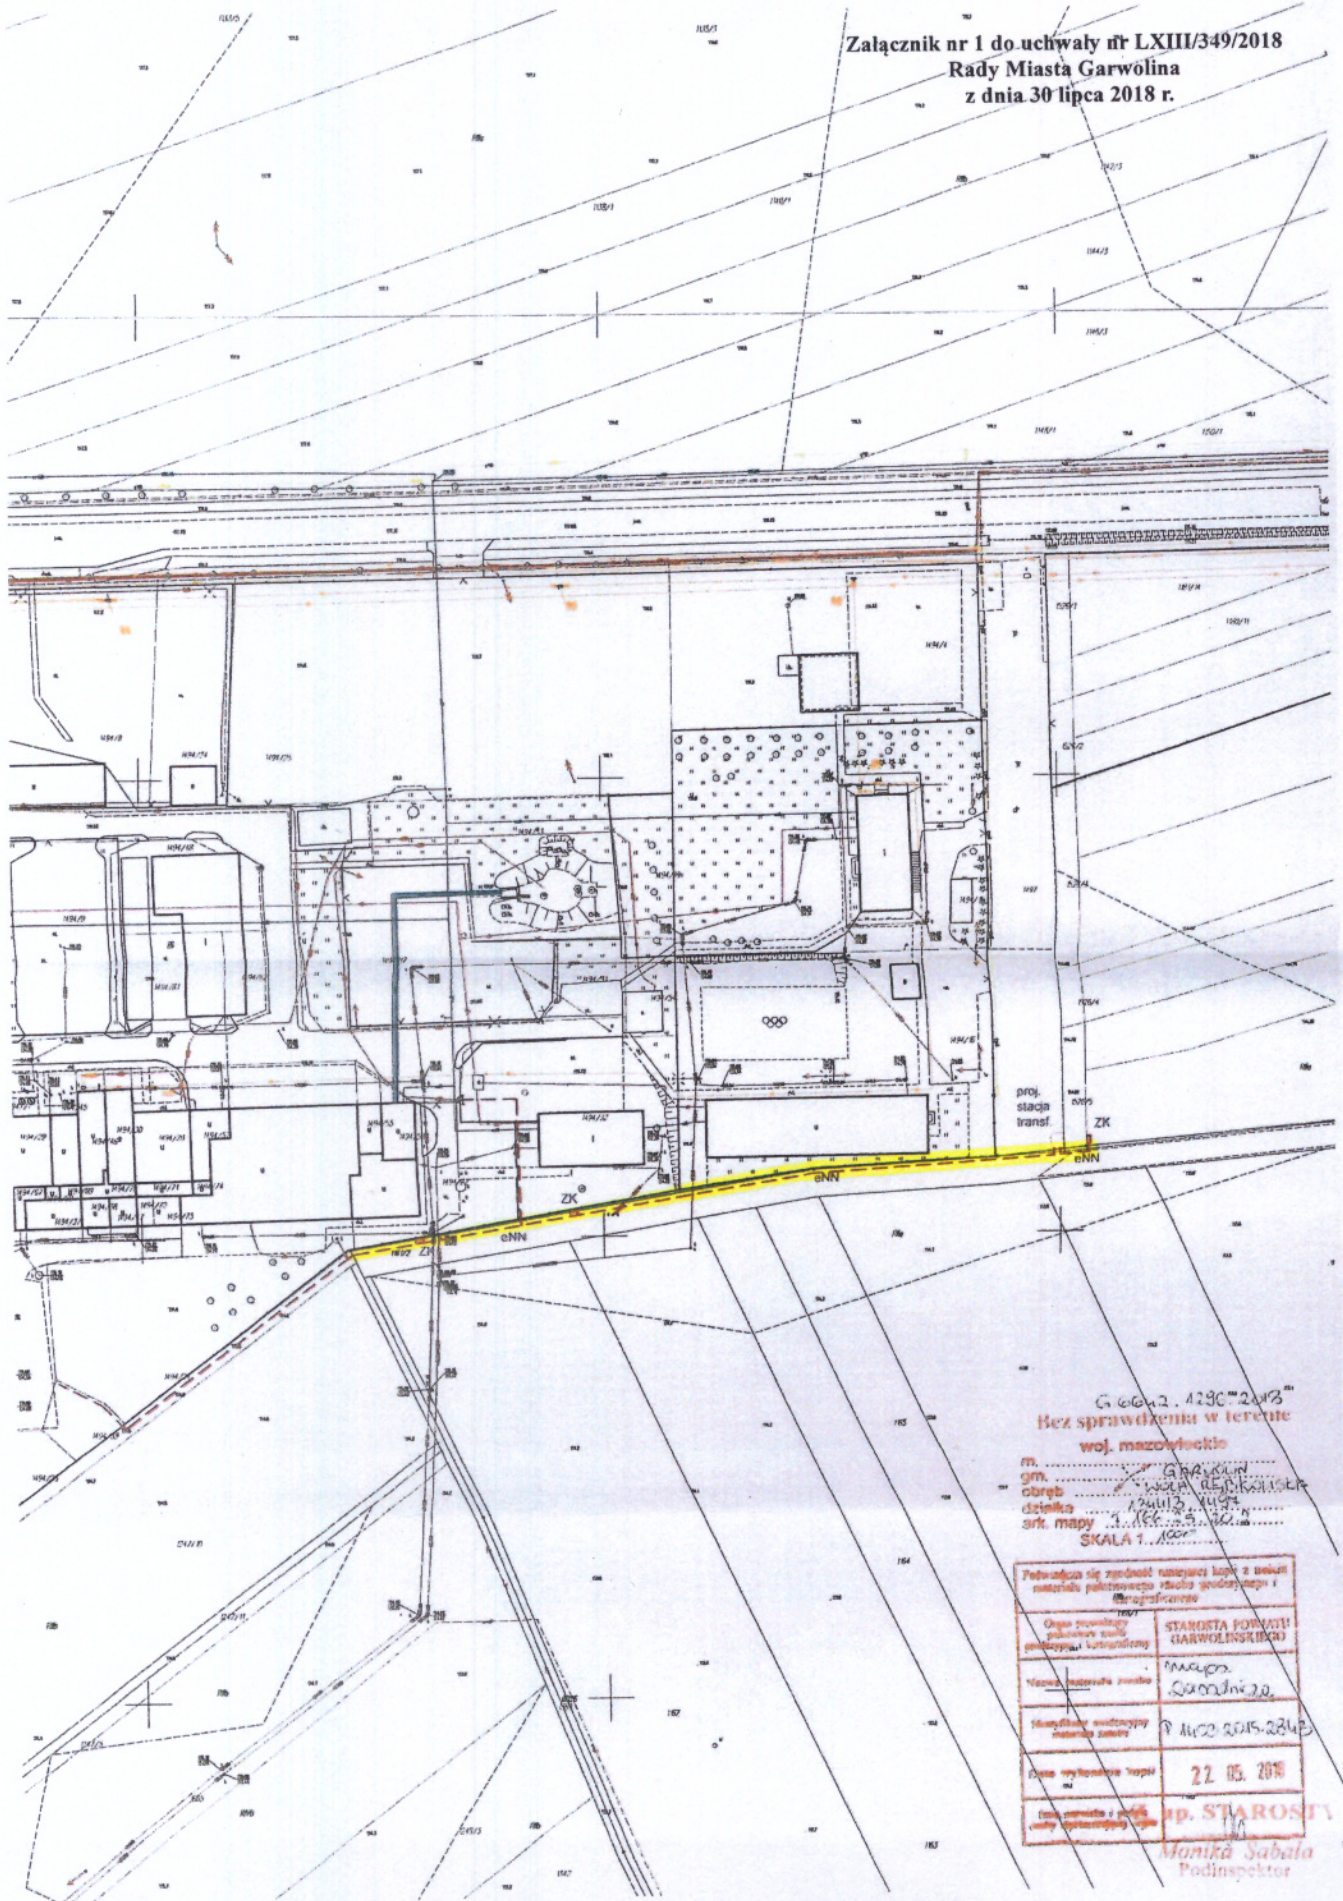

G 6642.423C-2413
Bez sprawdzenia w terenie
woj. mazowieckie
m.
gm.
obwód
dzielnica
ark. mapy
SKALA 1:1000

Podpisano się zgodność rozmieszczenia linii z planem materiału planimetrycznego i rzutu wysokościowego i topograficznego	
Ogłoszenie planimetryczny i topograficzny	STANISŁAW POZYŃSKI (GARWOLIN)
Nazwa materiału planimetrycznego	Mapa Garwolina
Identyfikacja wysokościowego materiału planimetrycznego	P 1102 2015-2842
Data wykonania mapy	22.05.2018
Imię, nazwisko i podpis osoby odpowiedzialnej	op. STANISŁAW Monika Sabala Podinspektor