


RZUT STRYCHU 1:100

WYKAZ POMIESZCZEN

LP	NAZWA POMIESZCZENIA	POSADZKA	Powierzchnia (m2)
201	Łącznik	tarkett	20,72
202	Hol	tarkett	67,62
203	Kłafka schodowa	gres	18,38
204	Korytarz	tarkett	6,24
205	Przedśionek WC	plytki ceramiczne	4,92
206	WC damski	plytki ceramiczne	6,94
207	Pom. porządkowe	gres	3,38
208	Wentylatornia	gres	17,94
209	Kłafka schodowa	gres	4,00
210	WC męski	plytki ceramiczne	7,24
211	Przedśionek WC	plytki ceramiczne	4,90
212	Widownia na 298 miejsc	wykładzina tarkett + posadz. epoksydowa	265,78
213	Kłafka schodowa	gres	23,25
Razem pow. użytkowa I piętra			451,31

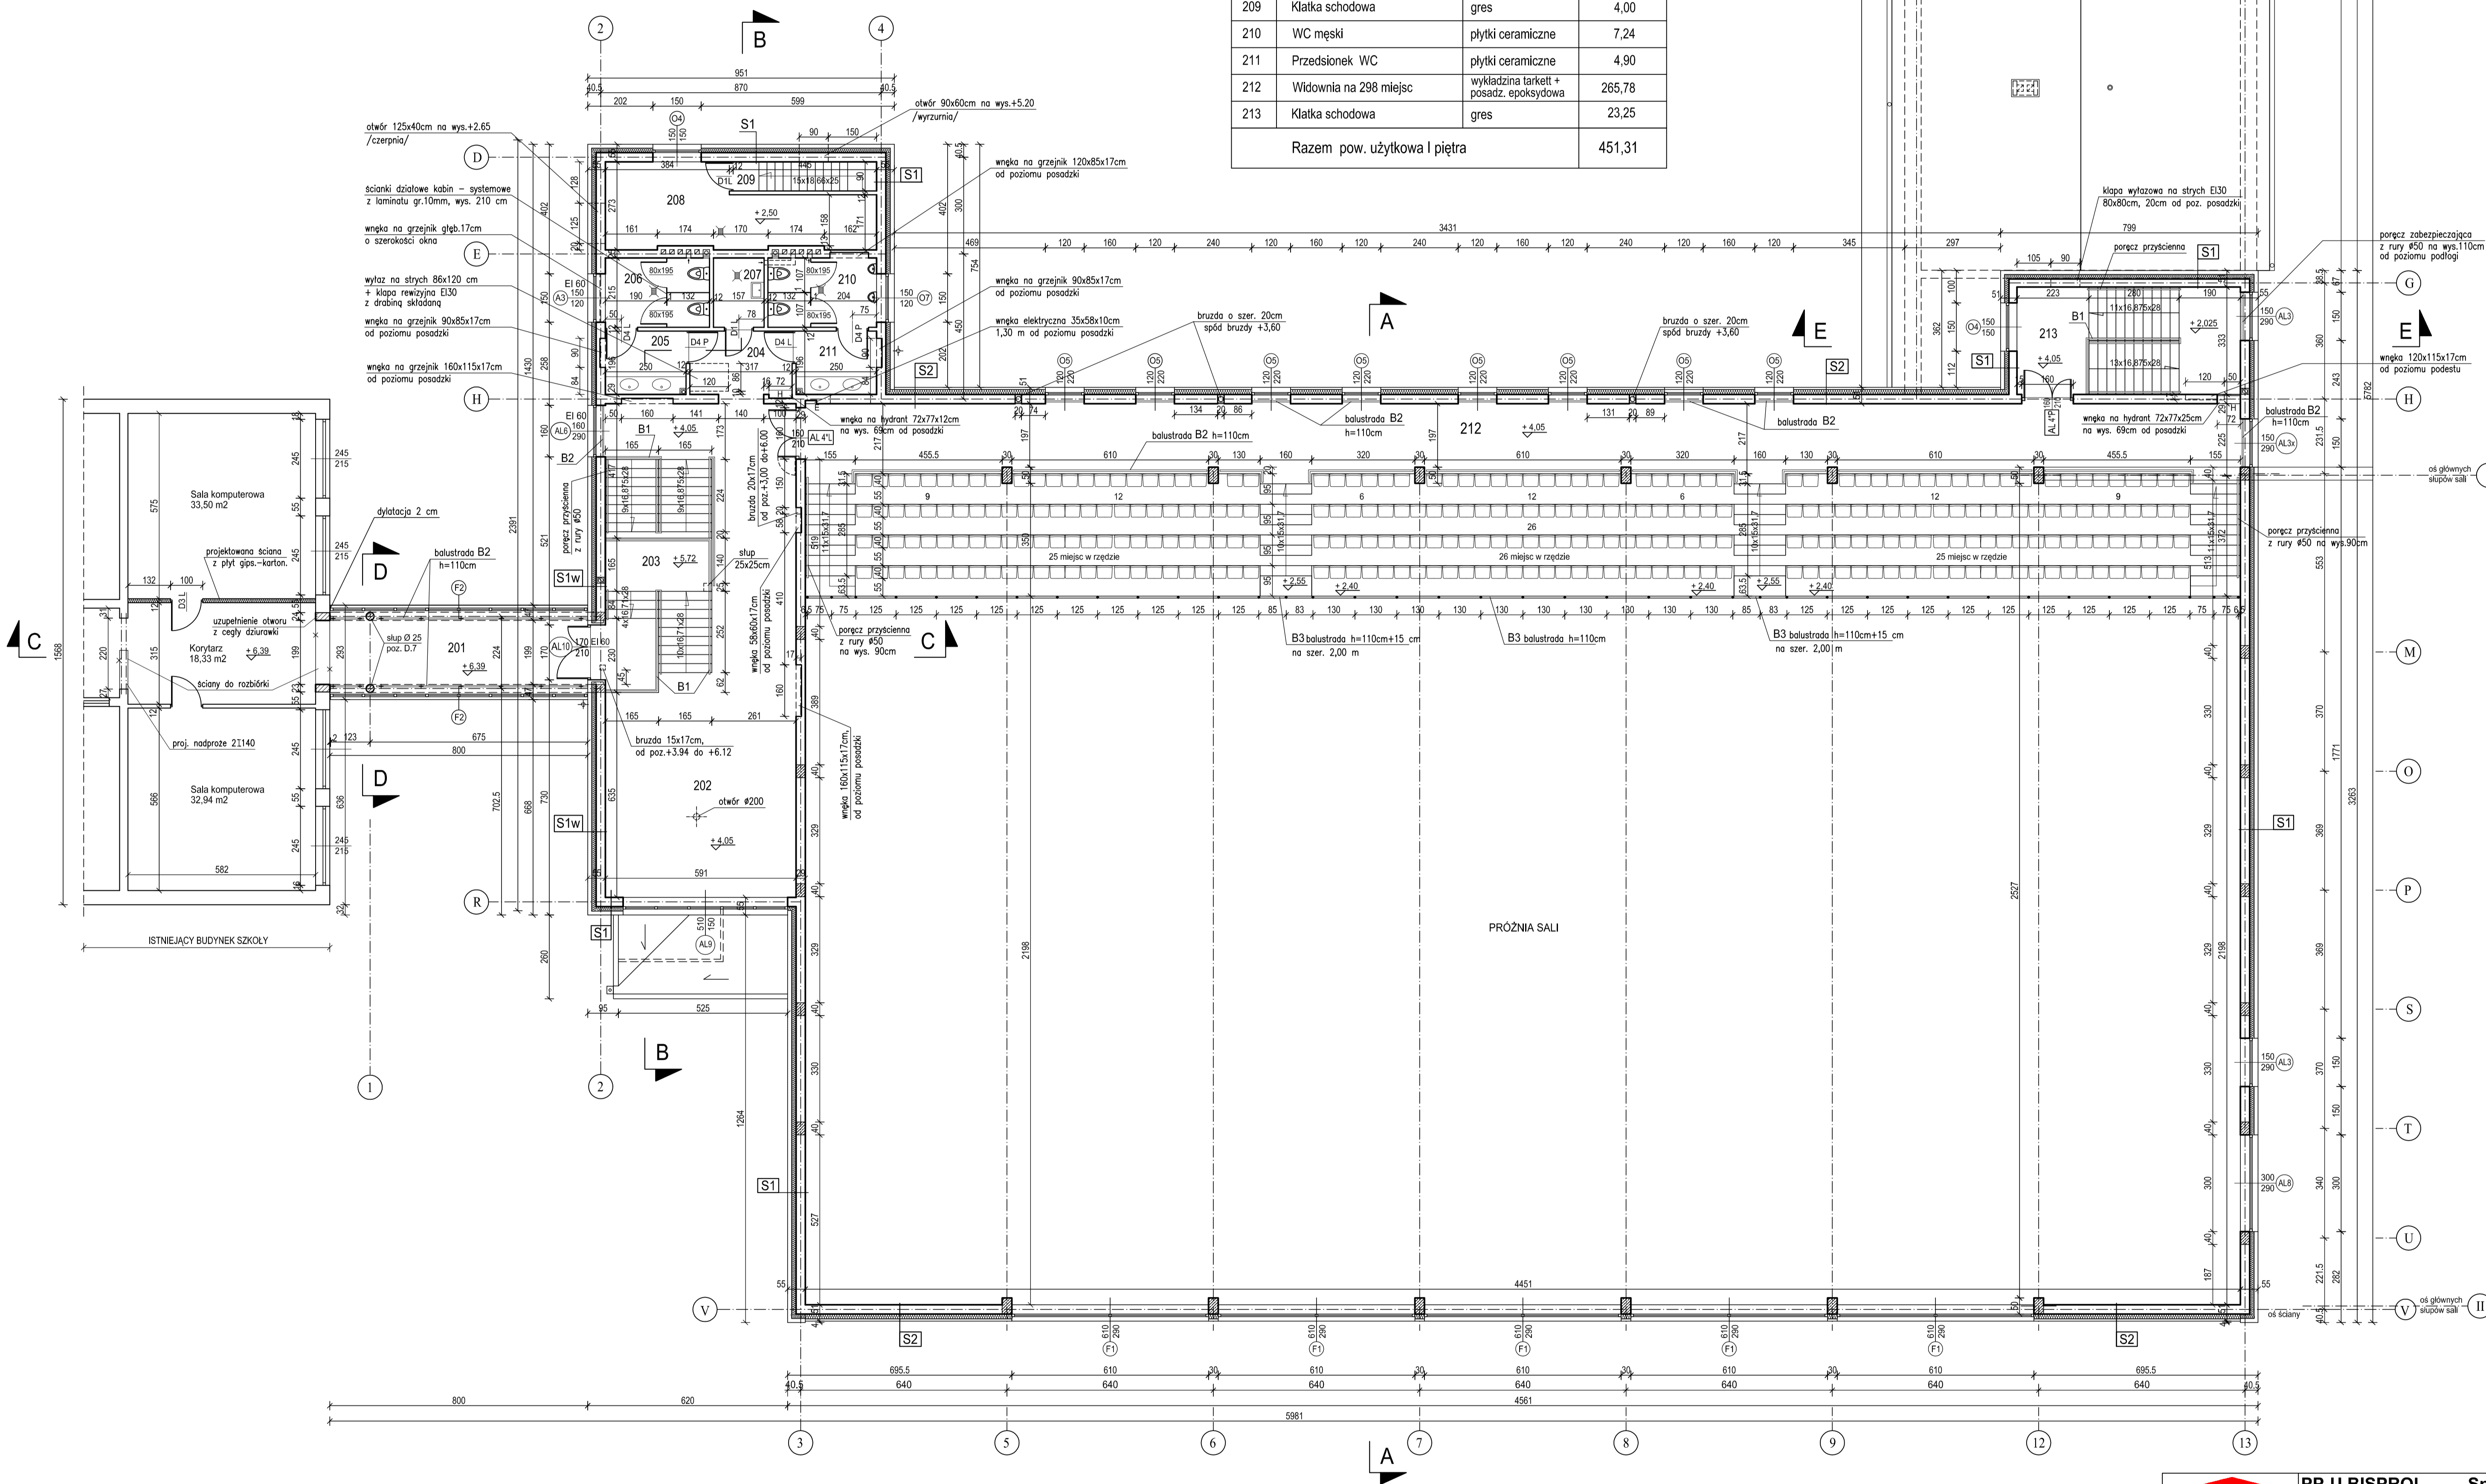

[S1] -cegła klinkierowa elewacyjna-12,0 cm
-puszka wentylacyjna - 2,0 cm
-styropian EPS 70 -12,0 cm
-pustak ceramiczny Max - 29,0 cm

[S1W] ściana oddzielenia poź REI 120
-cegła klinkierowa elewacyjna-12,0 cm
-puszka wentylacyjna - 2,0 cm
-wełna mineralna -12,0 cm
-pustak ceramiczny Max - 29,0 cm

[S2] -panel aluminiowy omega F300 na szynie montaż. Tj/F 150
-puszka wentylacyjna
-wełna mineralna pomiędzy profilami Z 150 -12,0 cm
-pustak ceramiczny Max - 29,0 cm

RZUT I PIĘTRA 1:100

PP-U BISPROL
04-626 Warszawa, Al. Stawów Zjednoczonych 51
tel. 0-22 810-64-89
www.bisprol.pl

Sp. z o.o.

Obiekt: Hala sportowa przy Zespole Szkół nr 5 w Garwolinie

Lokalizacja: Garwolin ul. Kordeckiego 10

Investor: Miasto Garwolin

Stanowisko: PROJEKT BUDOWLANO-WYKONAWCZY

Strona: ARCHITECTURA

Opis	Wzrost	Data	Podpis	Nazwa rysunku	Skala
Projektant	10.2015	10.2015			1:100
Projektant	10.2015	10.2015			
Projektant	10.2015	10.2015			
Projektant	10.2015	10.2015			
Projektant	10.2015	10.2015			

Rzut I piętra

A-2