

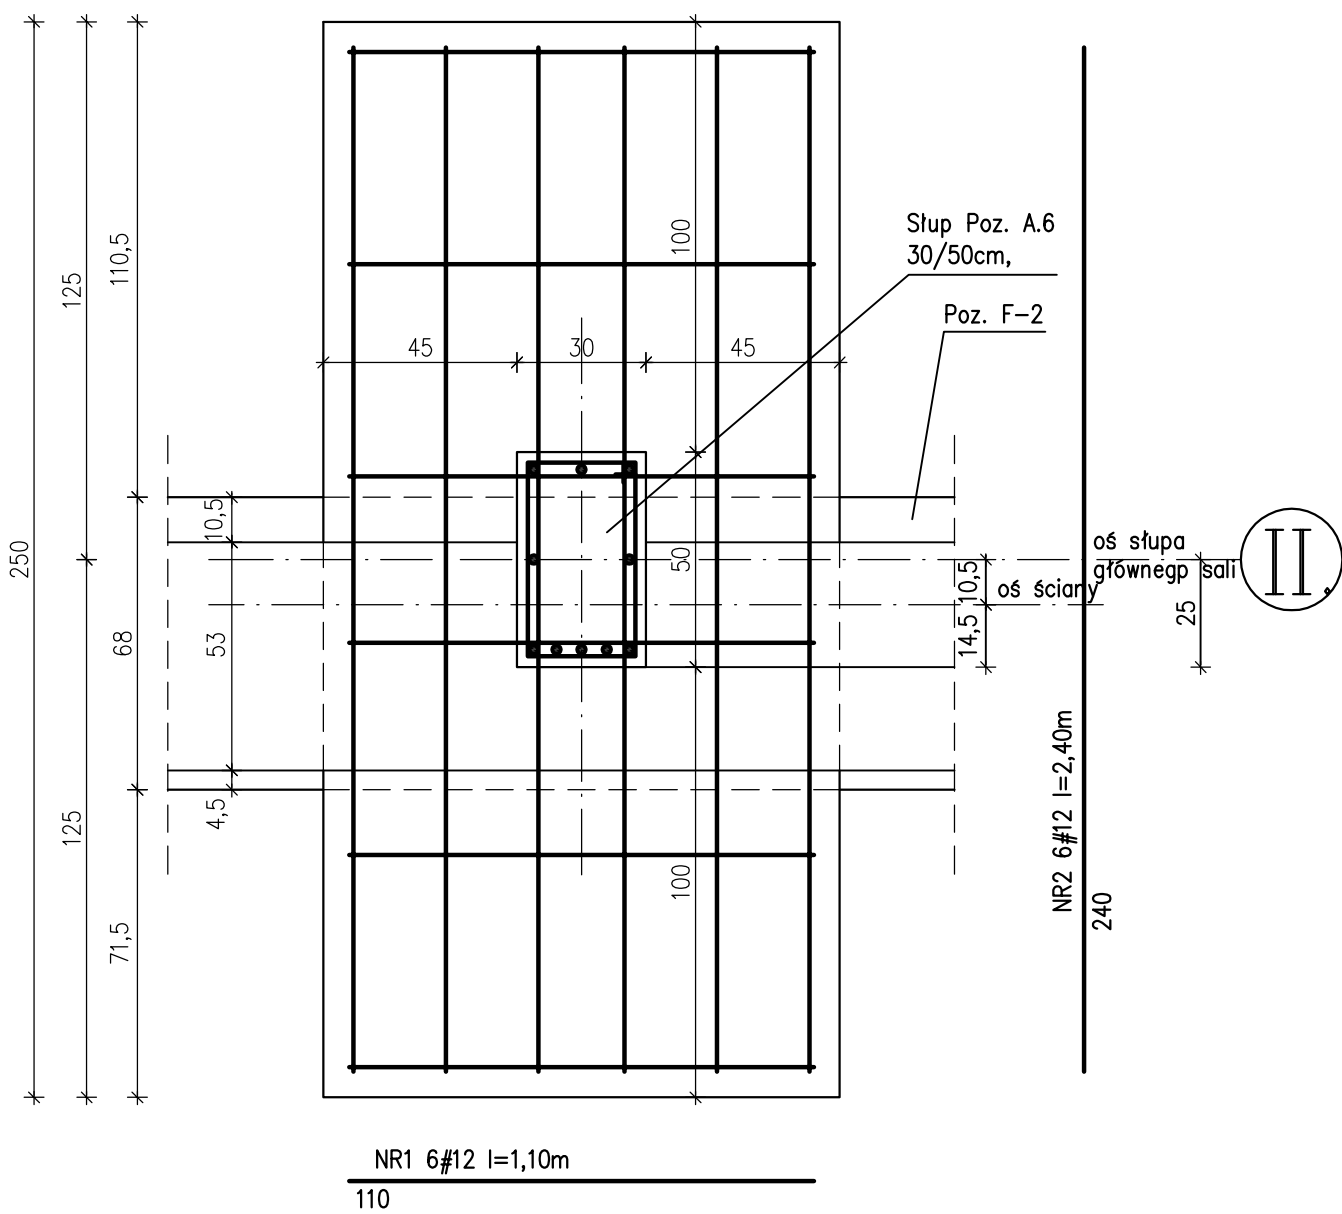
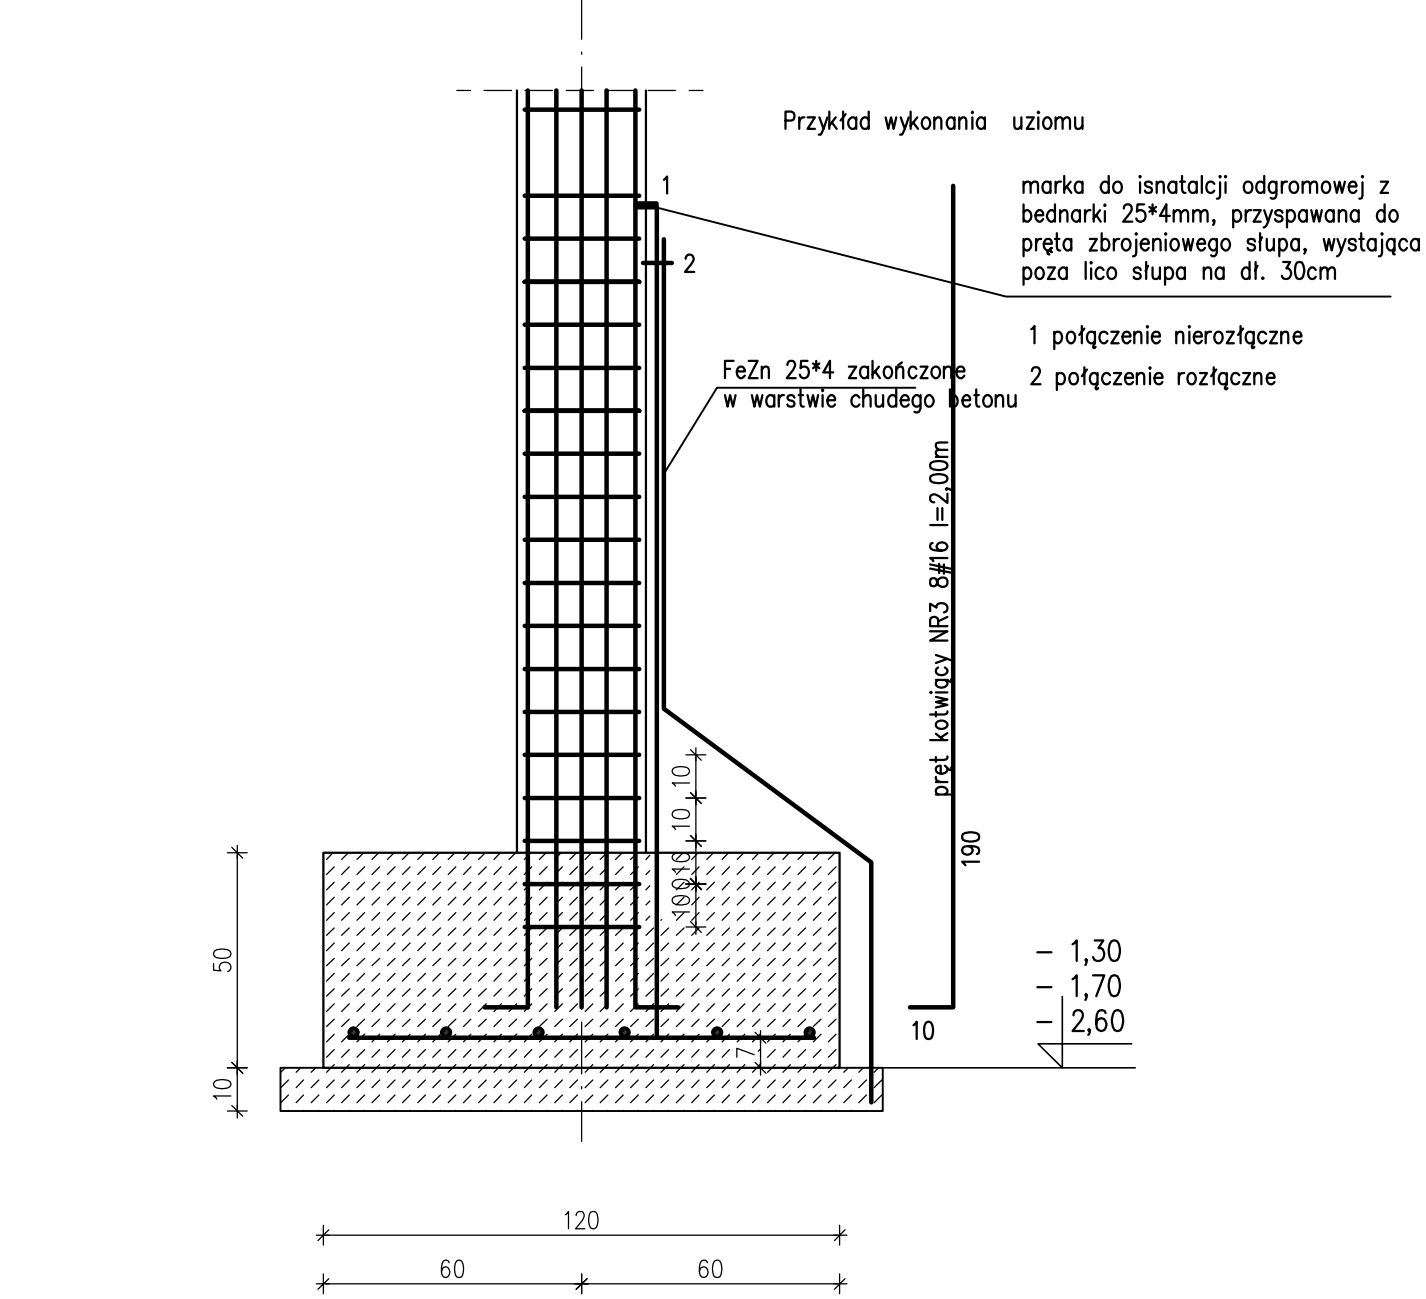




POZ. F-1 stopa głównych słupów hali szt. 6
stopa w ścianie zewnętrznej w osi V

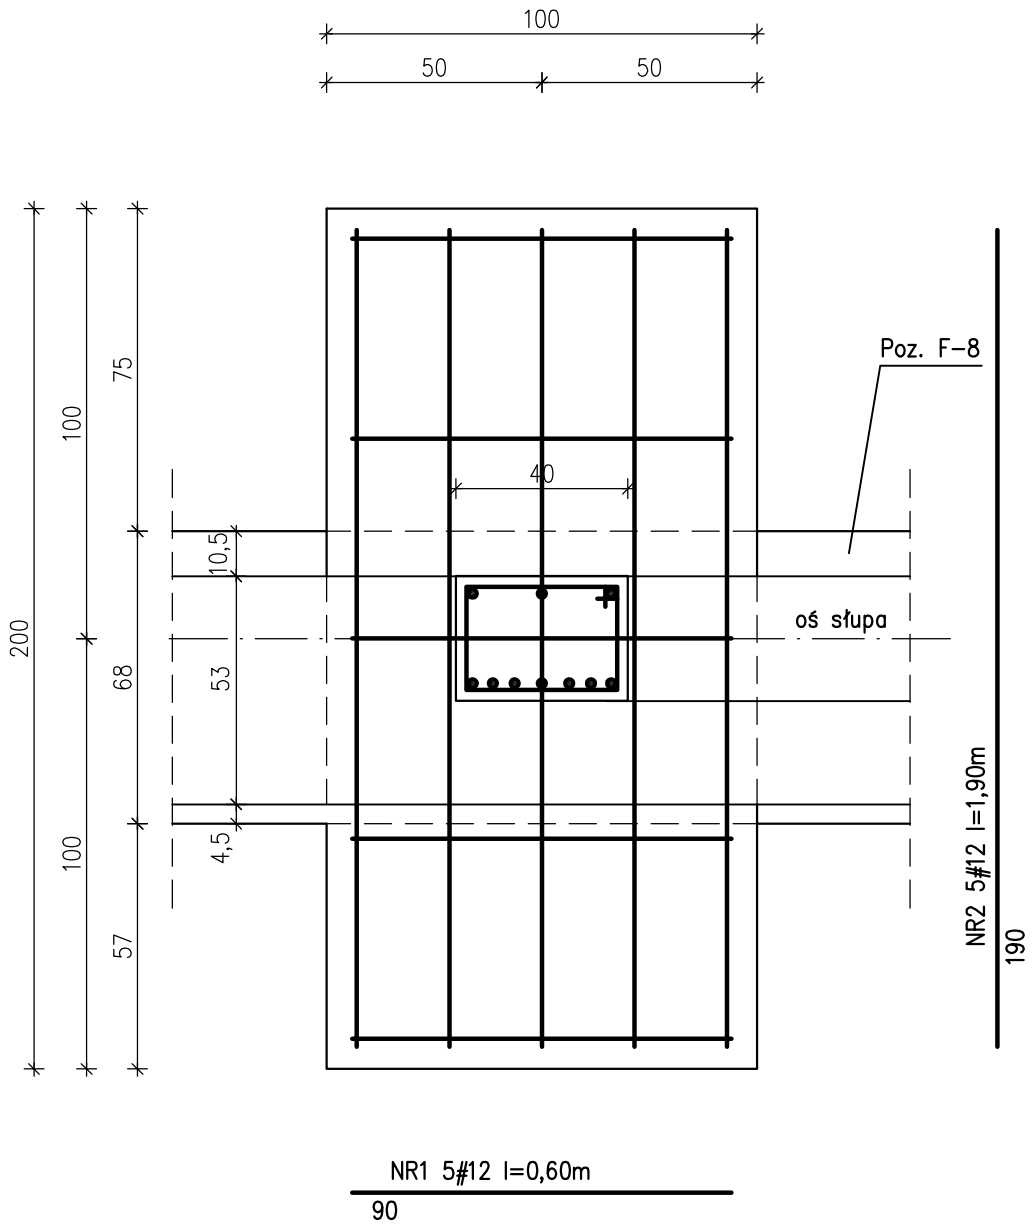



POZ. F-3 stopa słupów w ścianie
szczytowej szt. 12

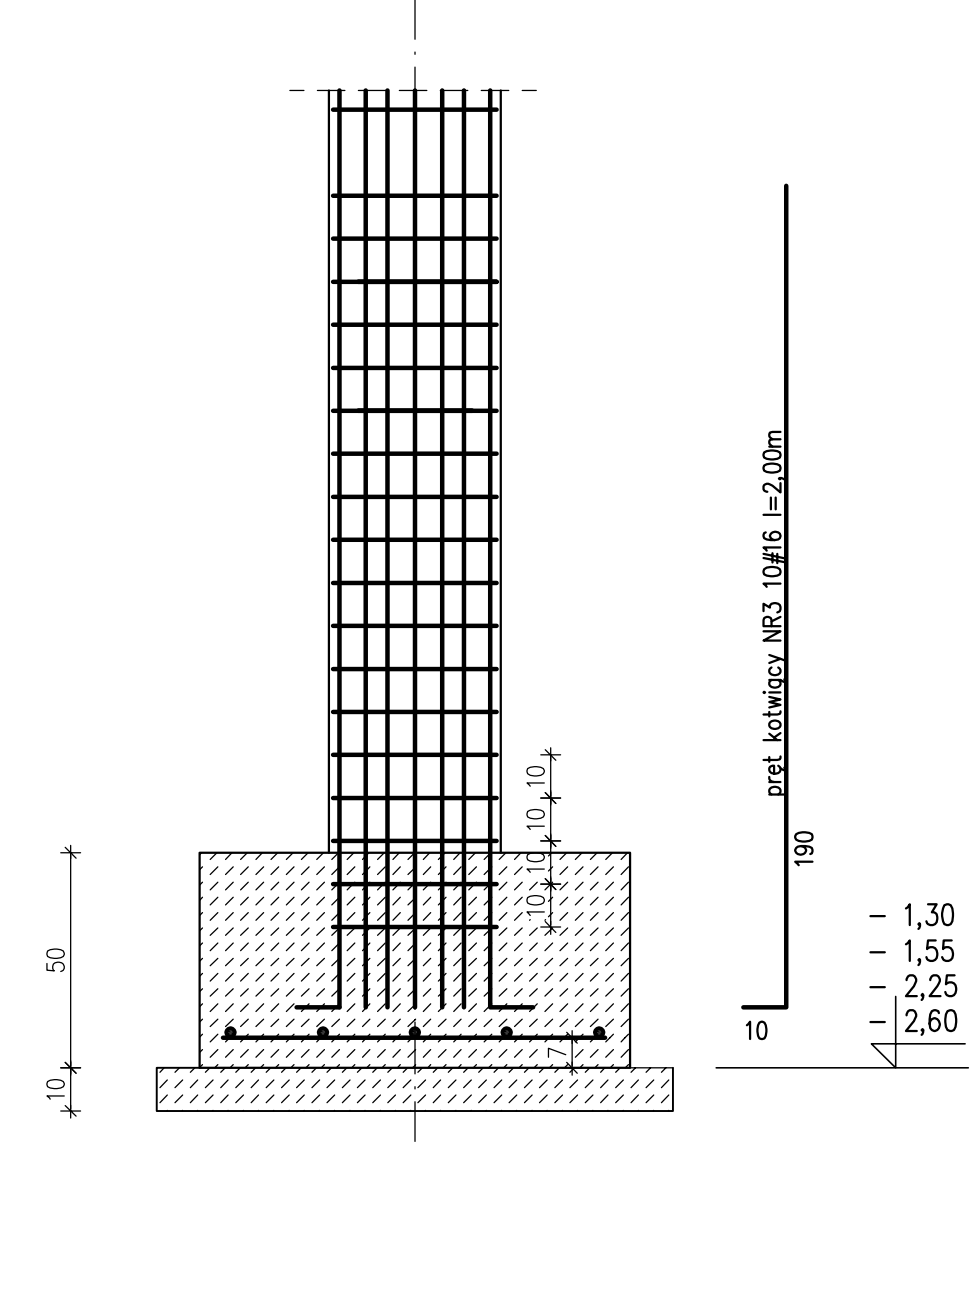

POZ. F-3a stopa słupów szt. 2

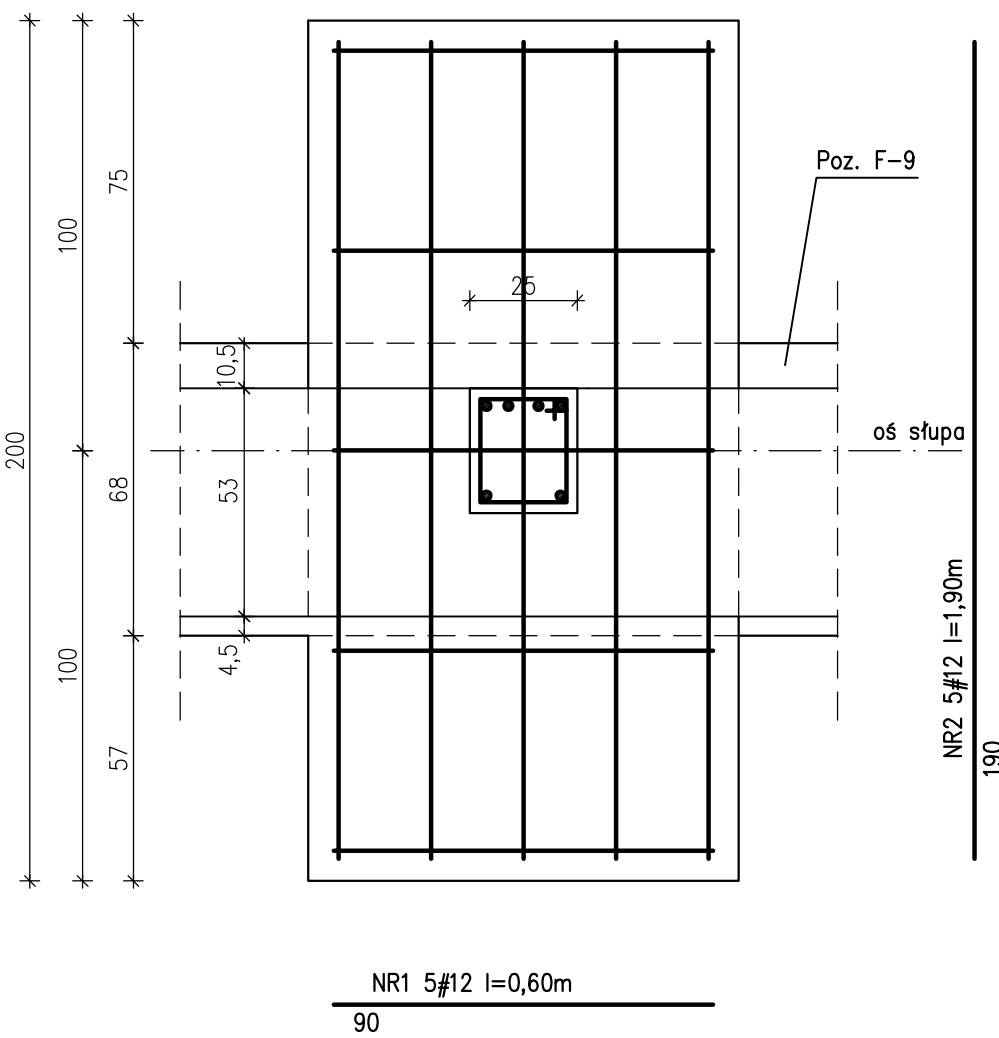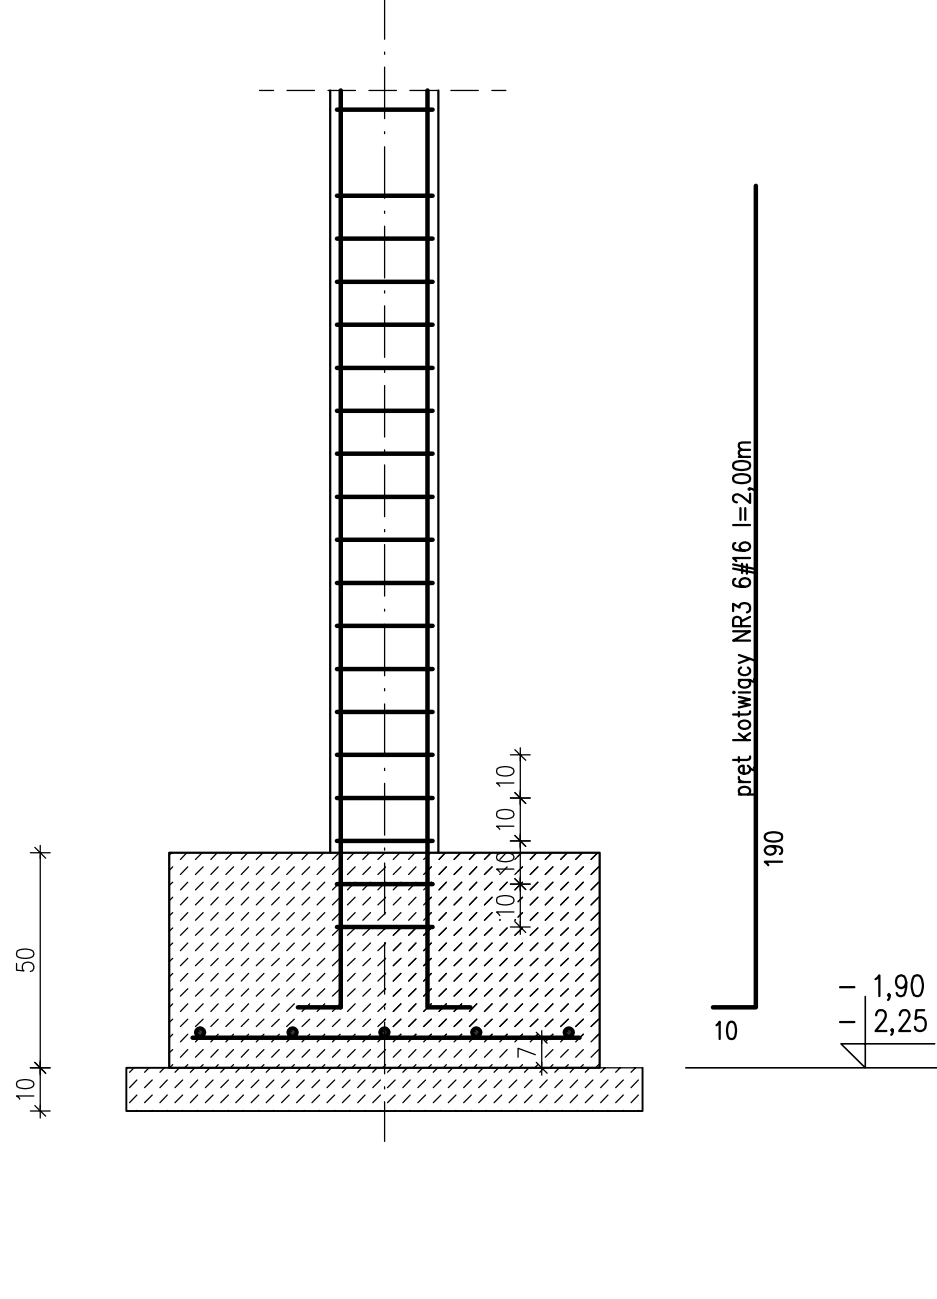

POZ. F-4 stopa głównych słupów hali szt. 6
stopa w ścianie wewnętrznej w osi L

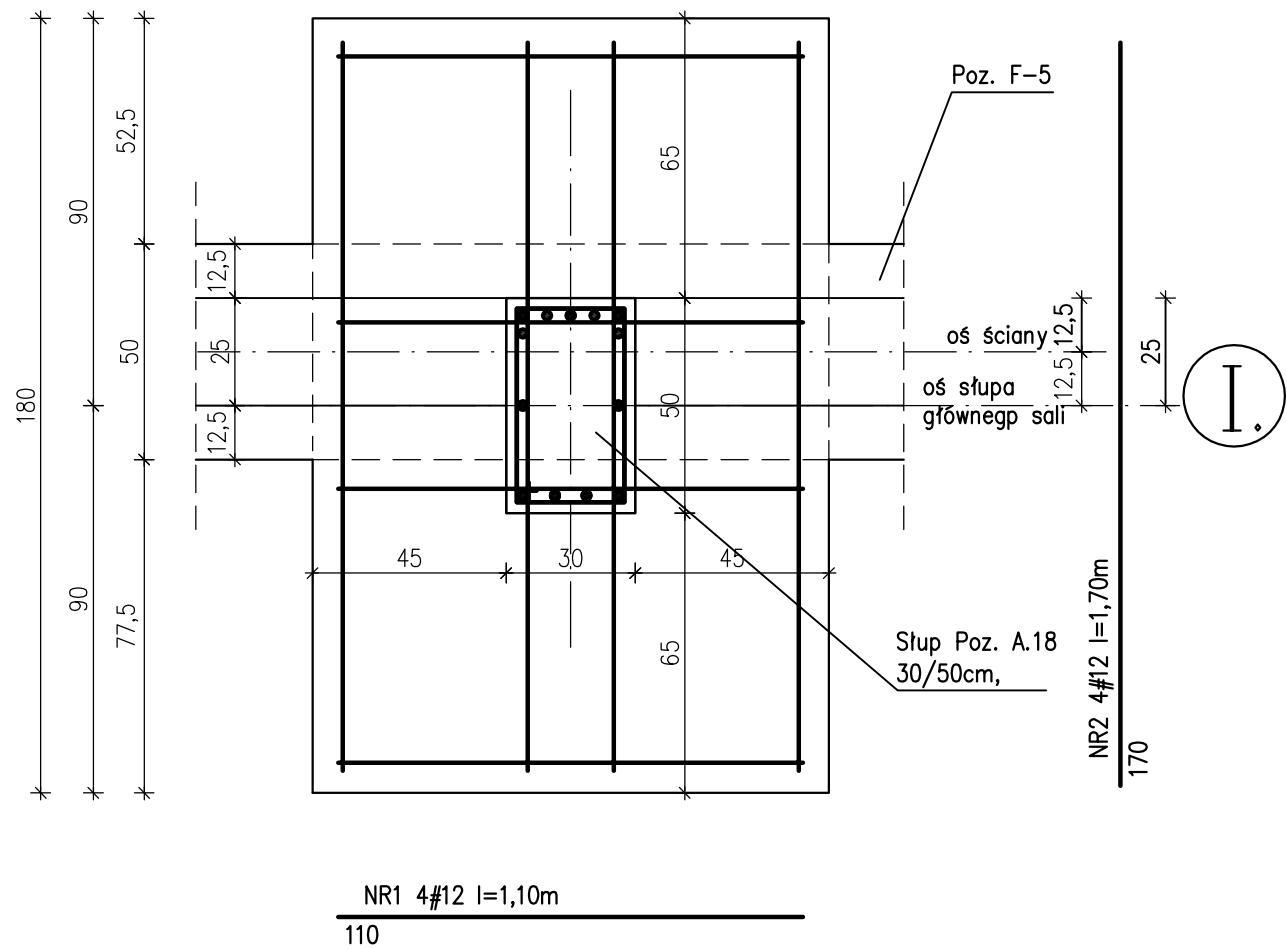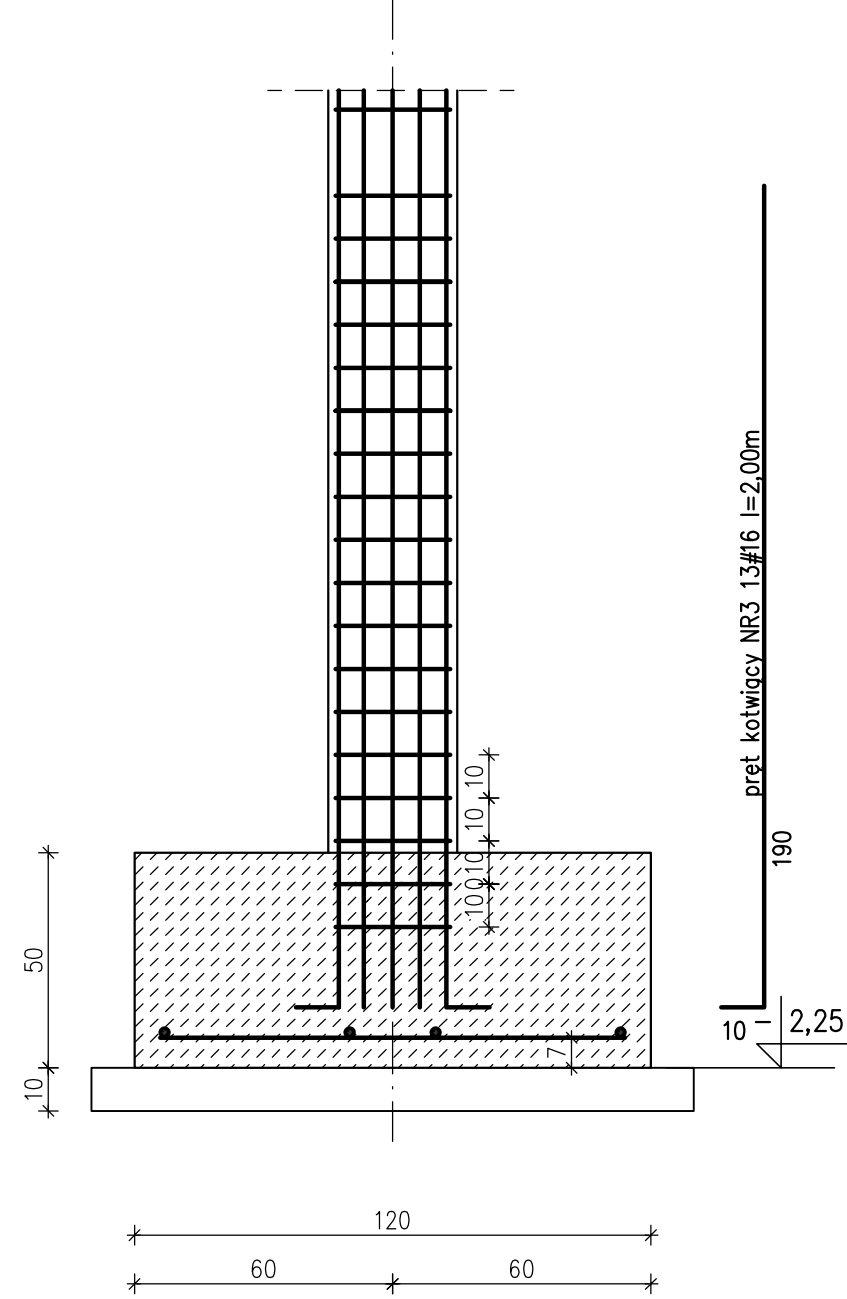

WYKAZ STALI ZBROJENIOWEJ DLA STÓP FUNDAMENTOWYCH											
Nazwa elementu	Liczba	Numer pręta	Średnica	Długość	Liczba w 1 elemencie		Długość według rodzaju stali				
					Liczba ogólna	szk.	SIOS-b		B500SP		
							6	8	8	12	16
	szk.	mm	mb	szk.	szk.	m					
stopa F-2	6	1 12	1,10	6	36				39,60		
		2 12	2,40	6	36				86,40		
		3 16	2,00	8	48					96	
stopa F-3	12	1 12	0,60	5	60				36,00		
		2 12	1,90	5	60				114,00		
		3 16	2,00	10	120					240,00	
stopa F-3a	2	1 12	0,60	5	10				6,00		
		2 12	1,90	5	10				19,00		
		3 16	2,00	6	12					24,00	
stopa F-4	6	1 12	1,10	4	24				26,40		
		2 12	1,70	4	24				40,80		
		3 16	2,00	13	78					156,00	
Długość wg średnic					mb				368,20	516,0	
Ciężar jednostkowy					kg/m				0,890	1,58	
Razem ciężar wg średnic					kg				327,70	815,28	
Ciężar ogólny w gatunkach					kg				1143		